


OST





WEST



auptstraße

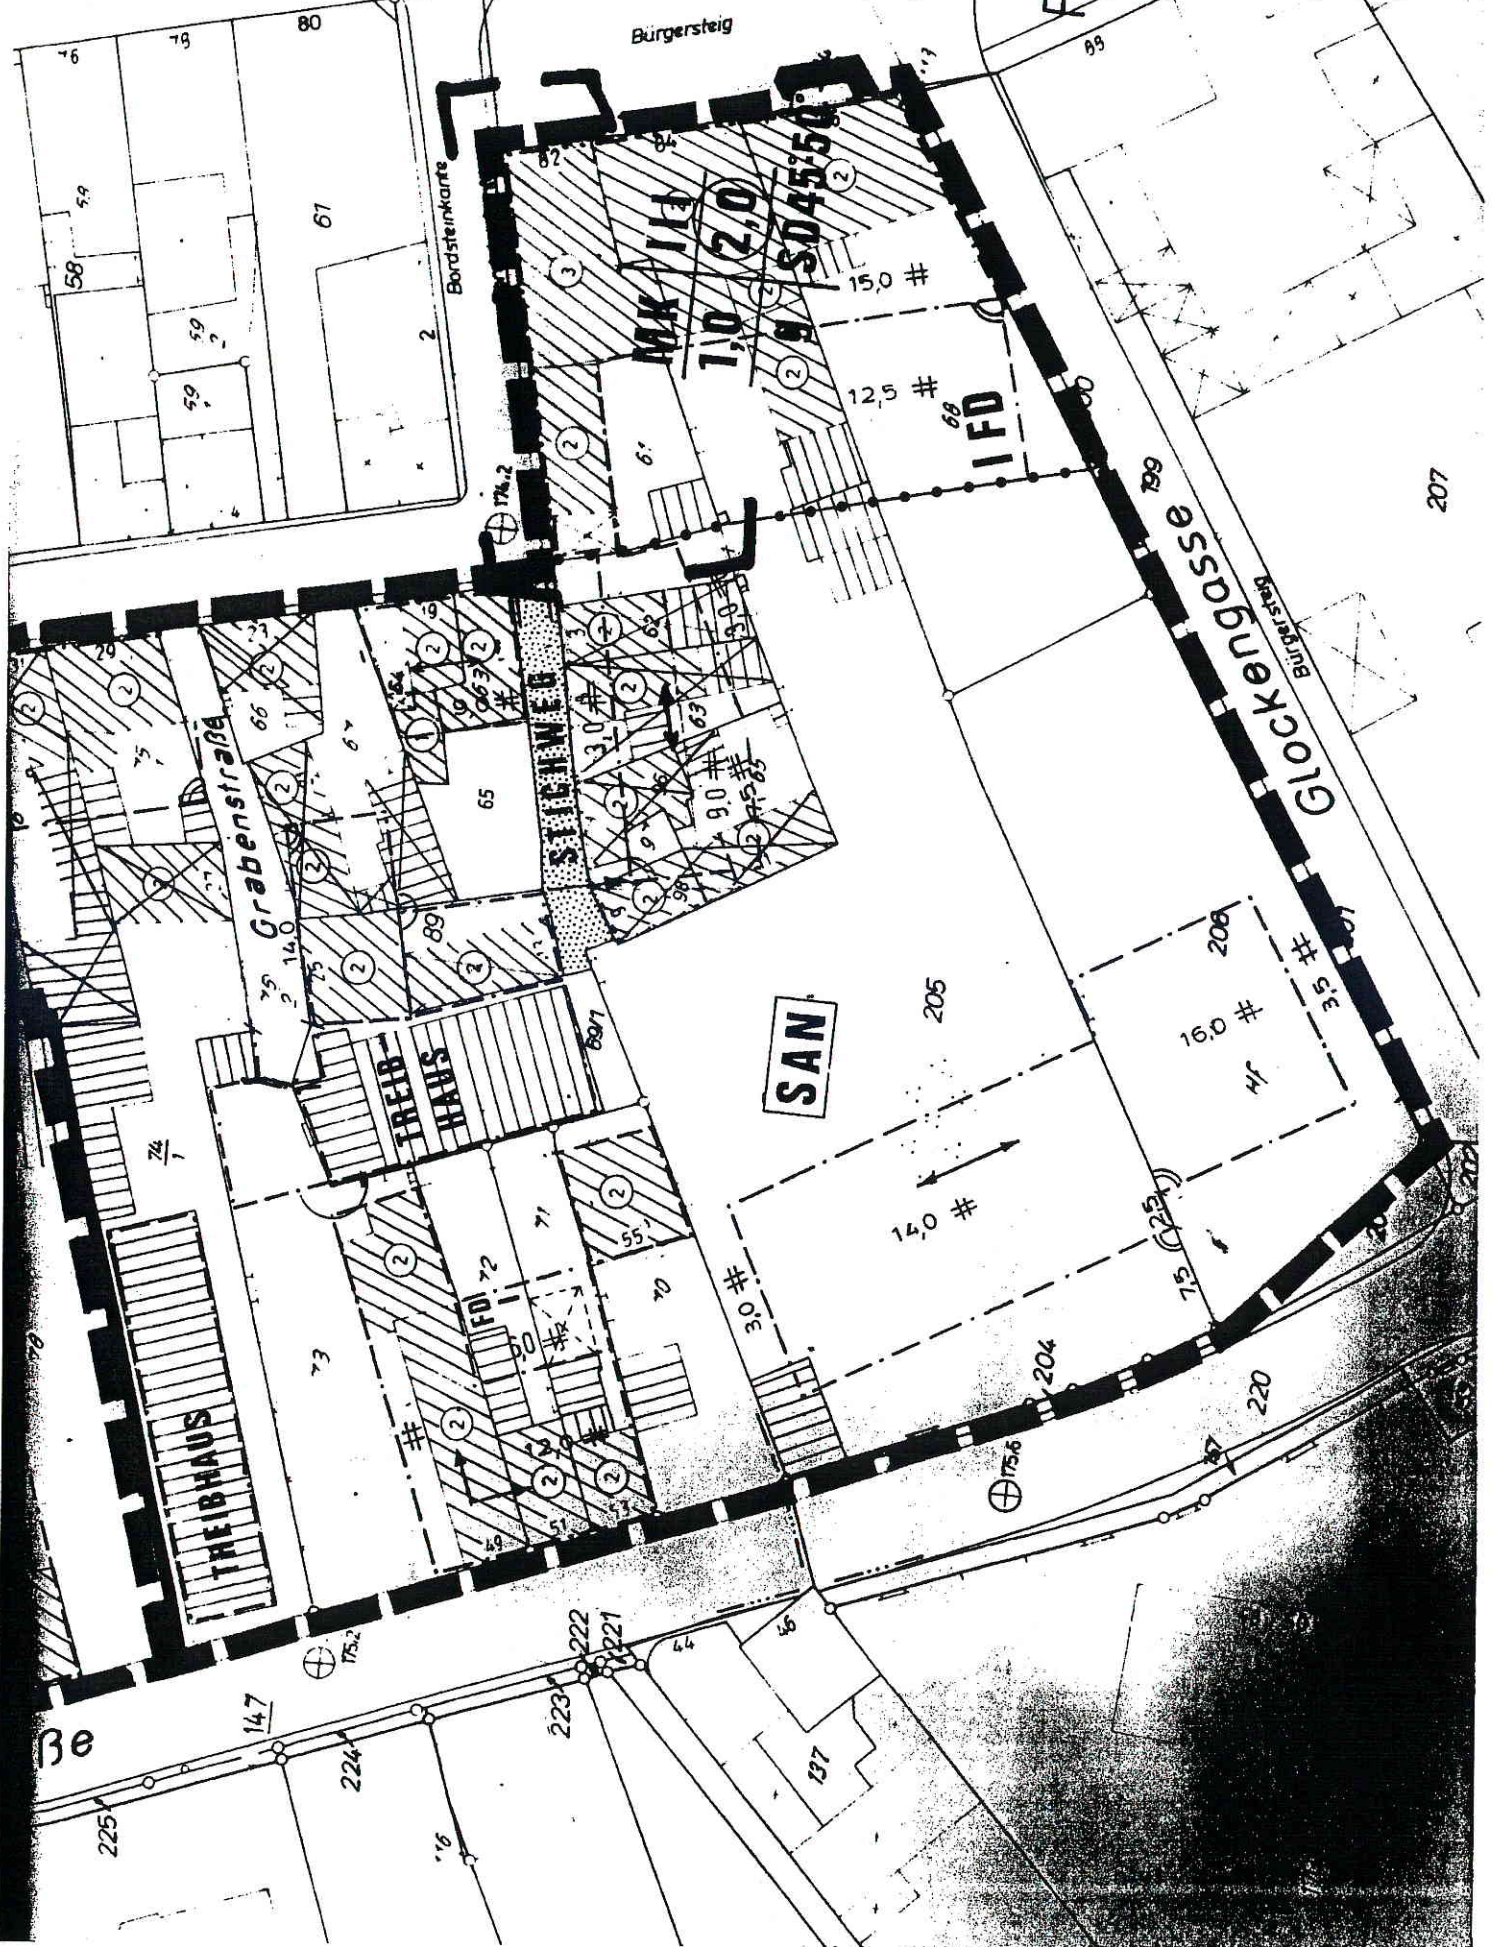

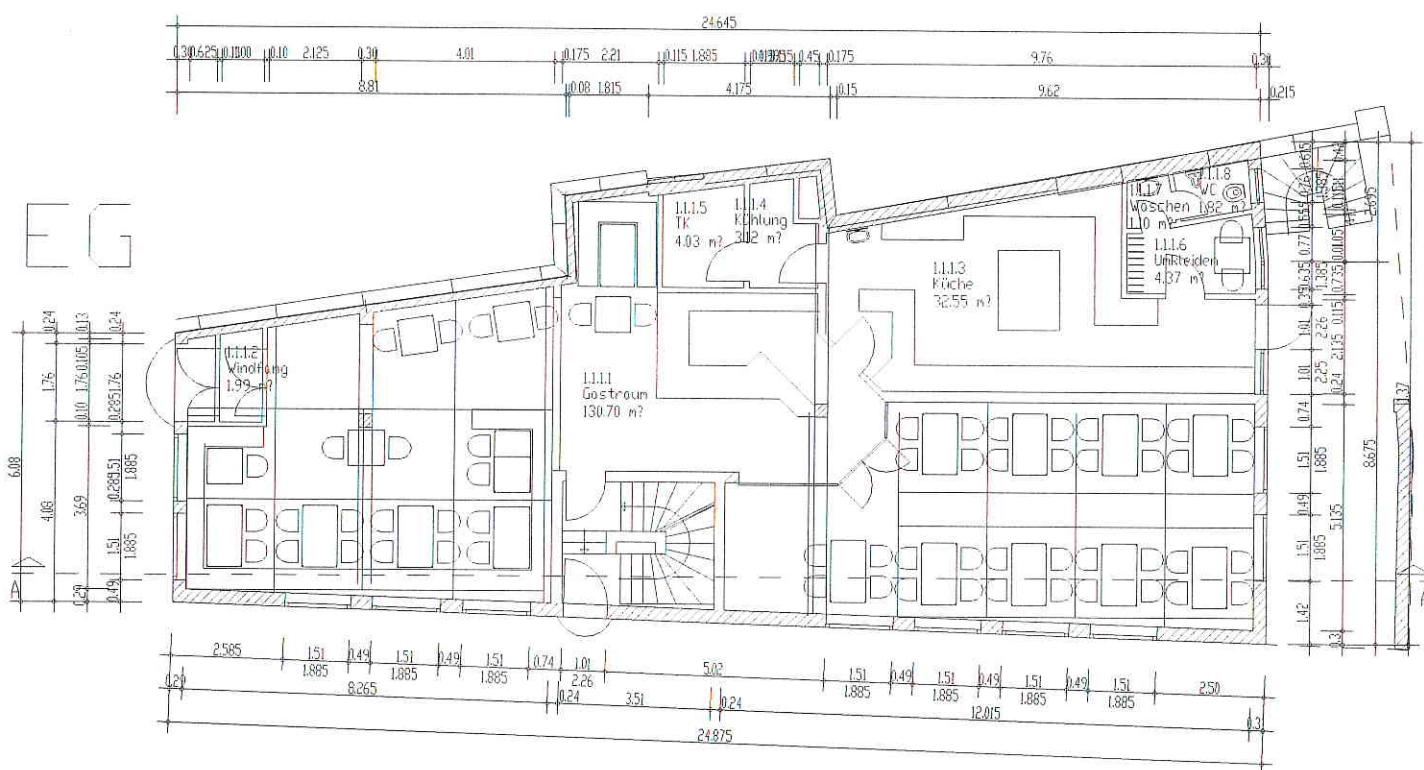

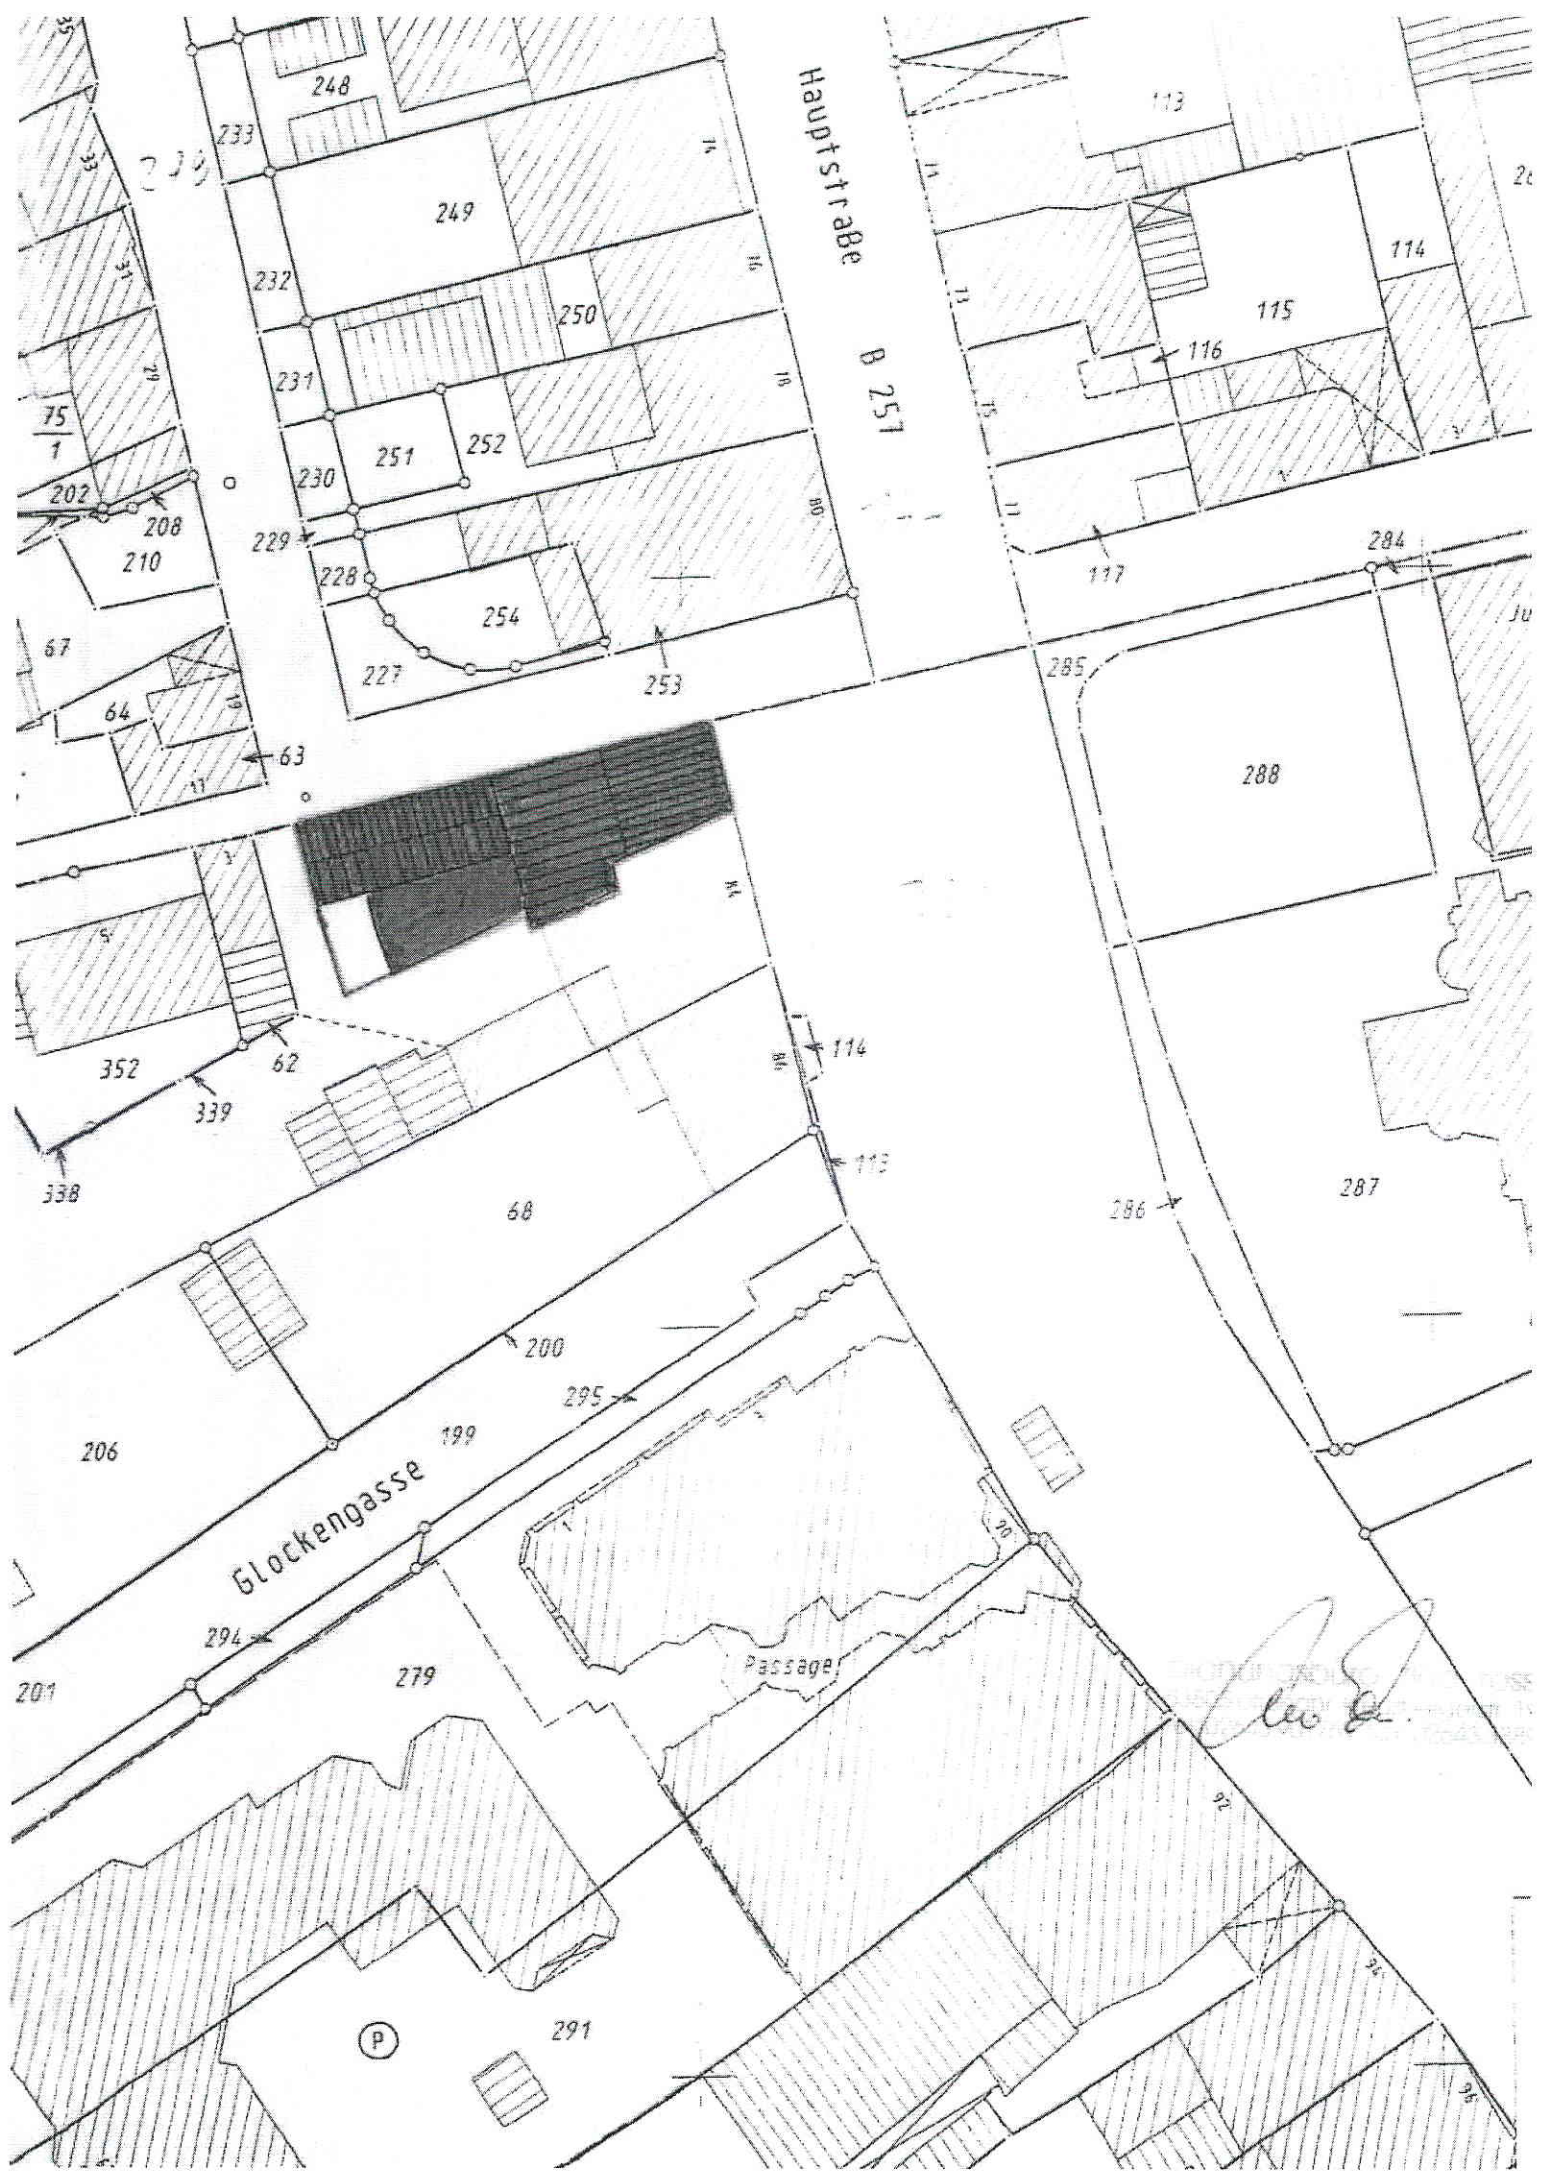

Schnitt A-A

