

AUSZUG AUS DEM LIEGENSCHAFTSKATASTER


- Liegenschaftskarte/Flurkarte -
Standardauszug

Maßstab 1:1000
Geschäftsbuch-Nr.:

RHEIN-SIEG-KREIS

- Katasteramt -

Stadt : Meckenheim
Gemarkung: Meckenheim
Flur: 3 Flurstück: 3307/7

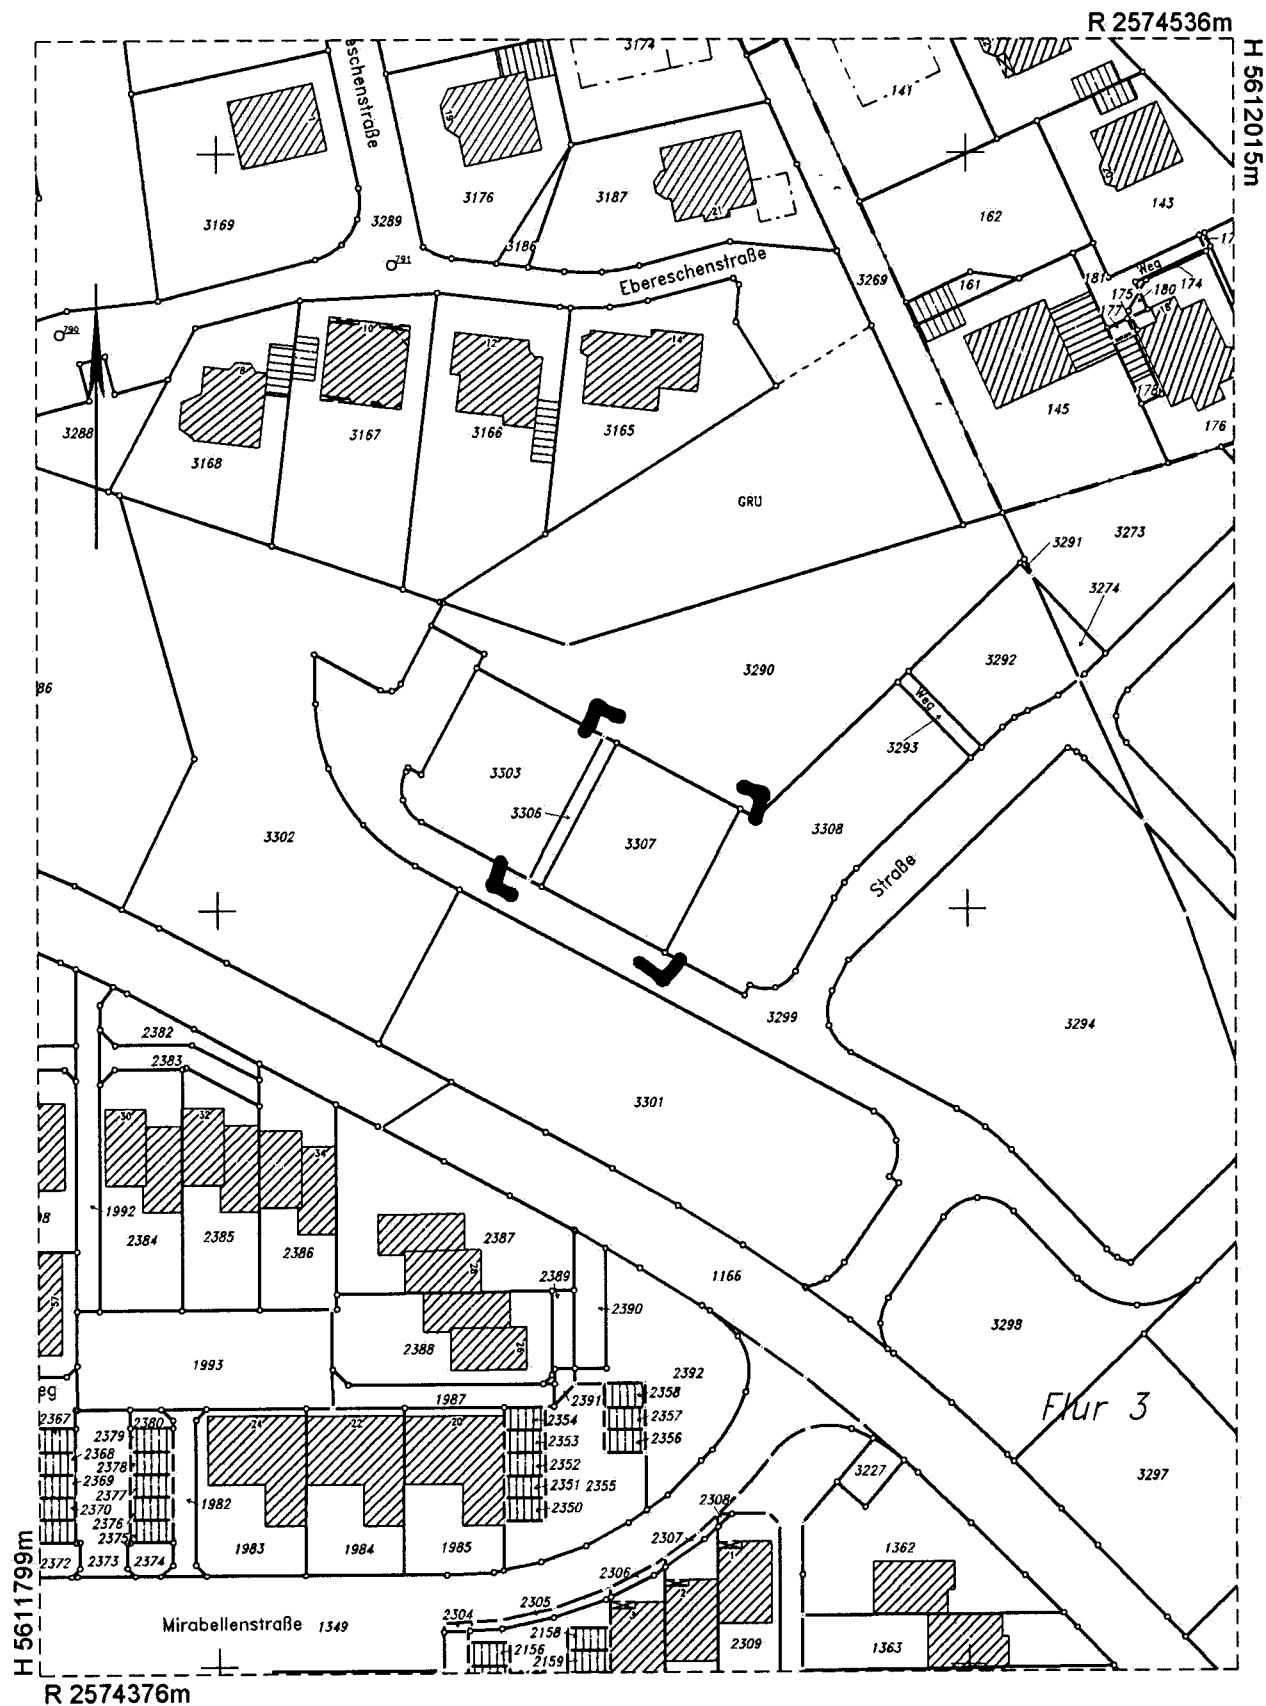


Dieser Auszug ist gesetzlich geschützt (§ 5 Abs. 2 VermKatG NW).

Vervielfältigungen, Umarbeitungen, Veröffentlichungen oder die Weitergabe an Dritte nur mit Zustimmung des Herausgebers. Ausgenommen Vervielfältigungen und Umarbeitungen zur innerdienstlichen Verwendung bei Behörden oder zum eigenen Gebrauch.

Es wurde nicht geprüft, ob der dargestellte Gebäudebestand dem neuesten Stand entspricht.

Dieser Ausdruck ist maschinell erstellt und ohne Unterschrift gültig

Ausgefertigt: Siegburg, den 29.05.09

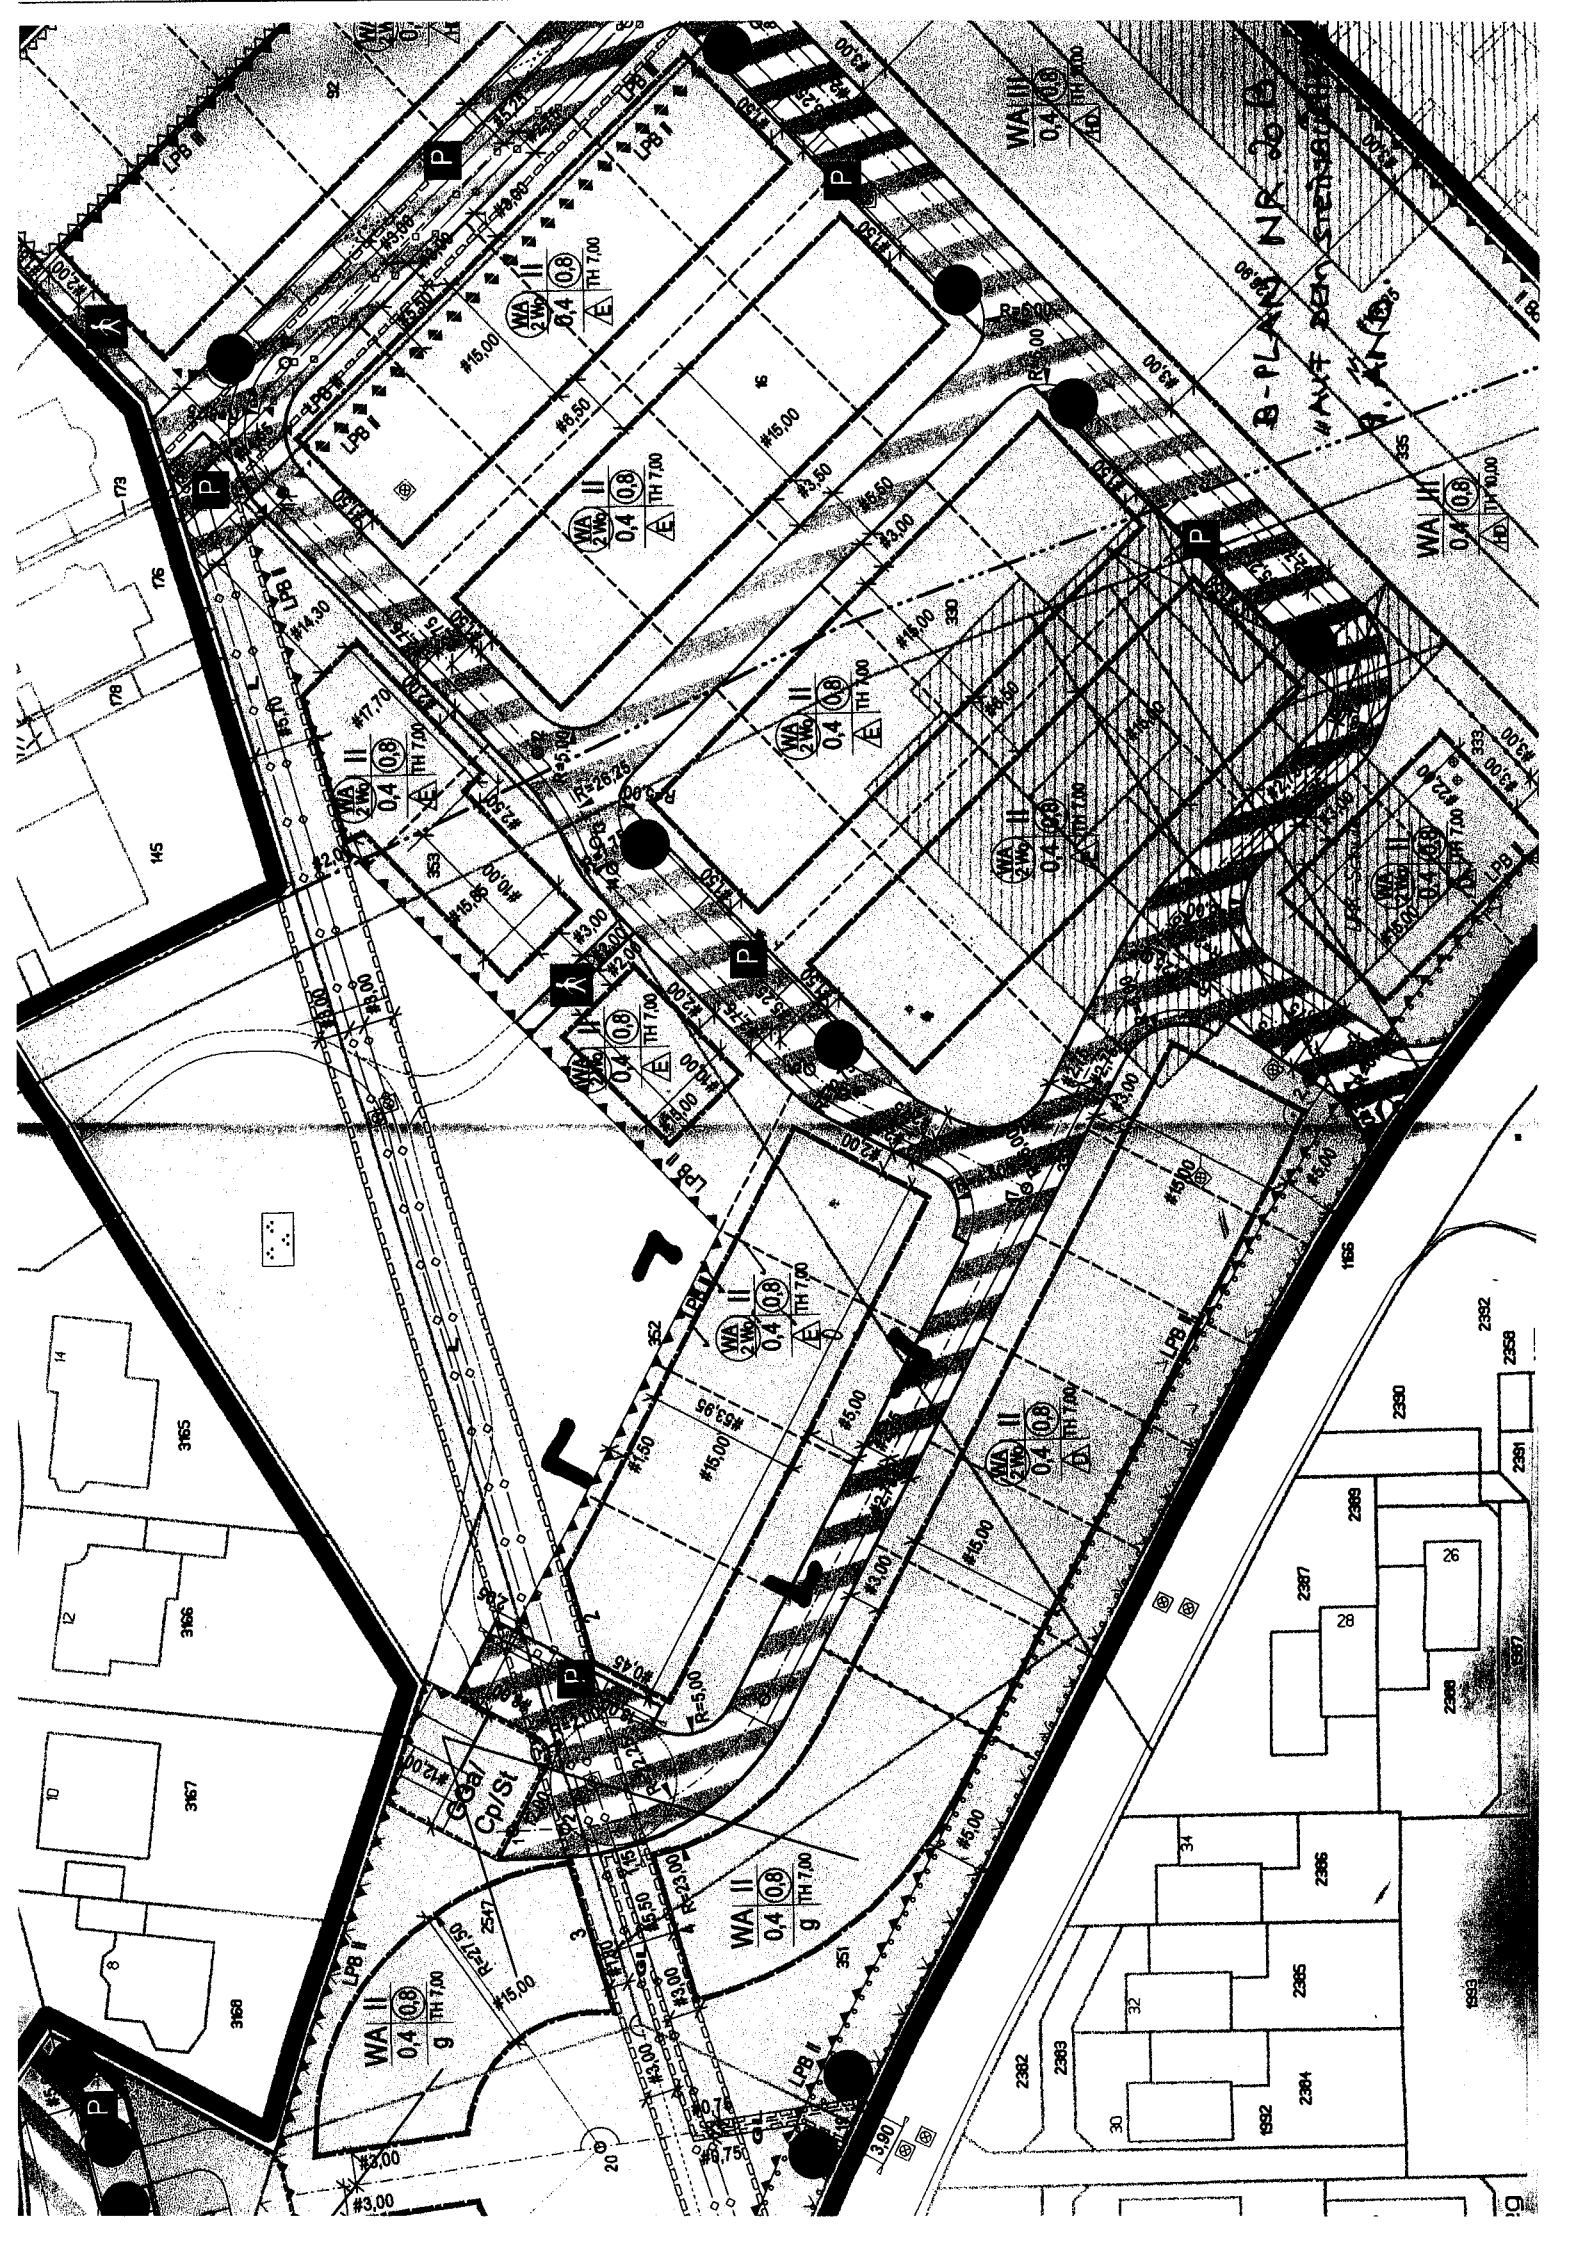

B-PLANS NR 26 B
WAUF DEN STÄNDEN
A. K. G.

PLAN

CP 1ST

WA III
0.4 (0.8)


WA II
0.4 (0.8)



WA II
0.4 (0.8)

WA II
0.4 (0.8)

2382
2387
2390
2391
2392



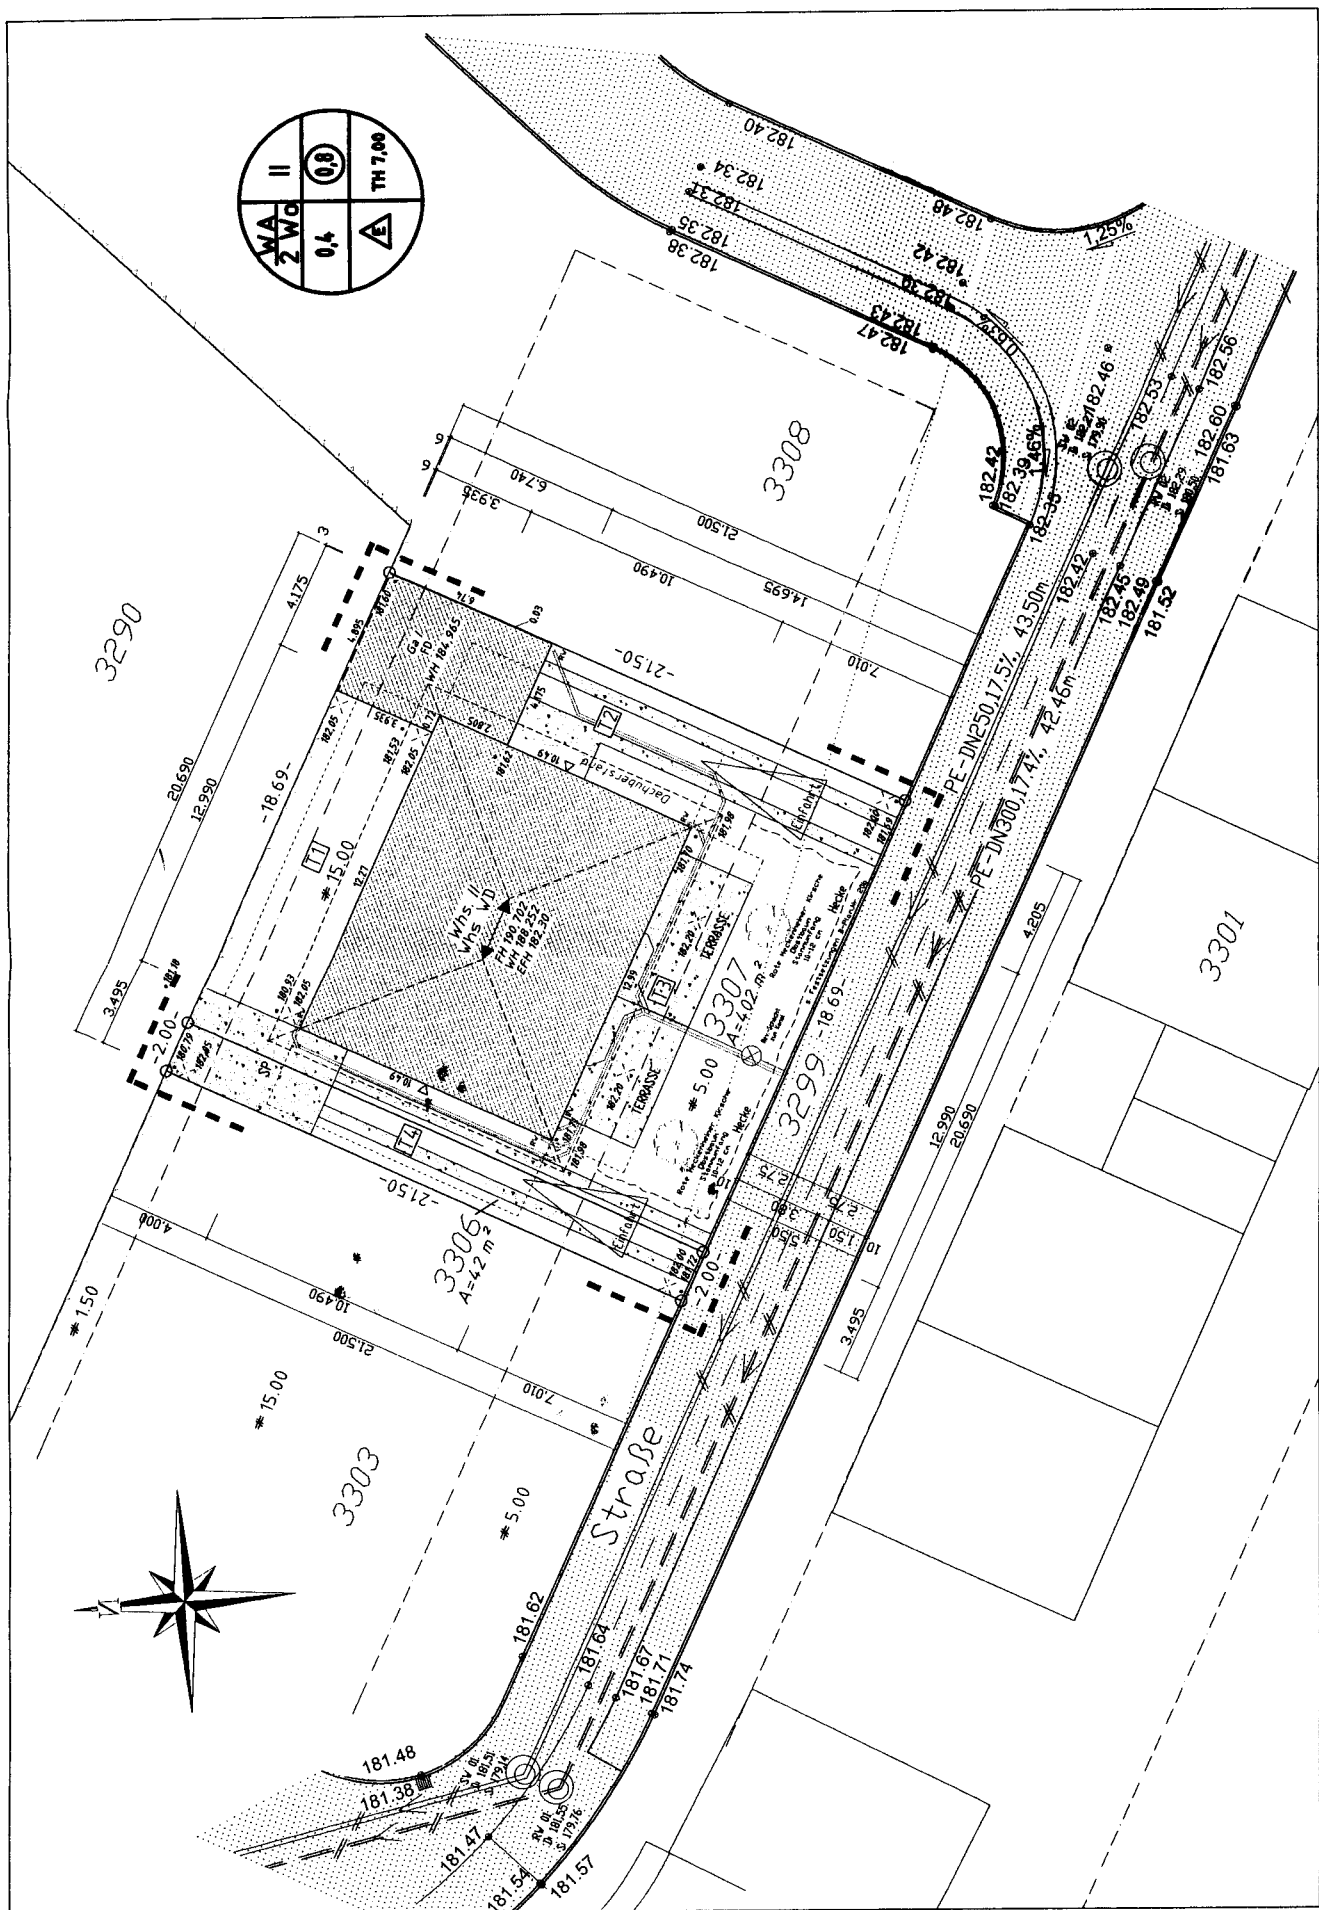

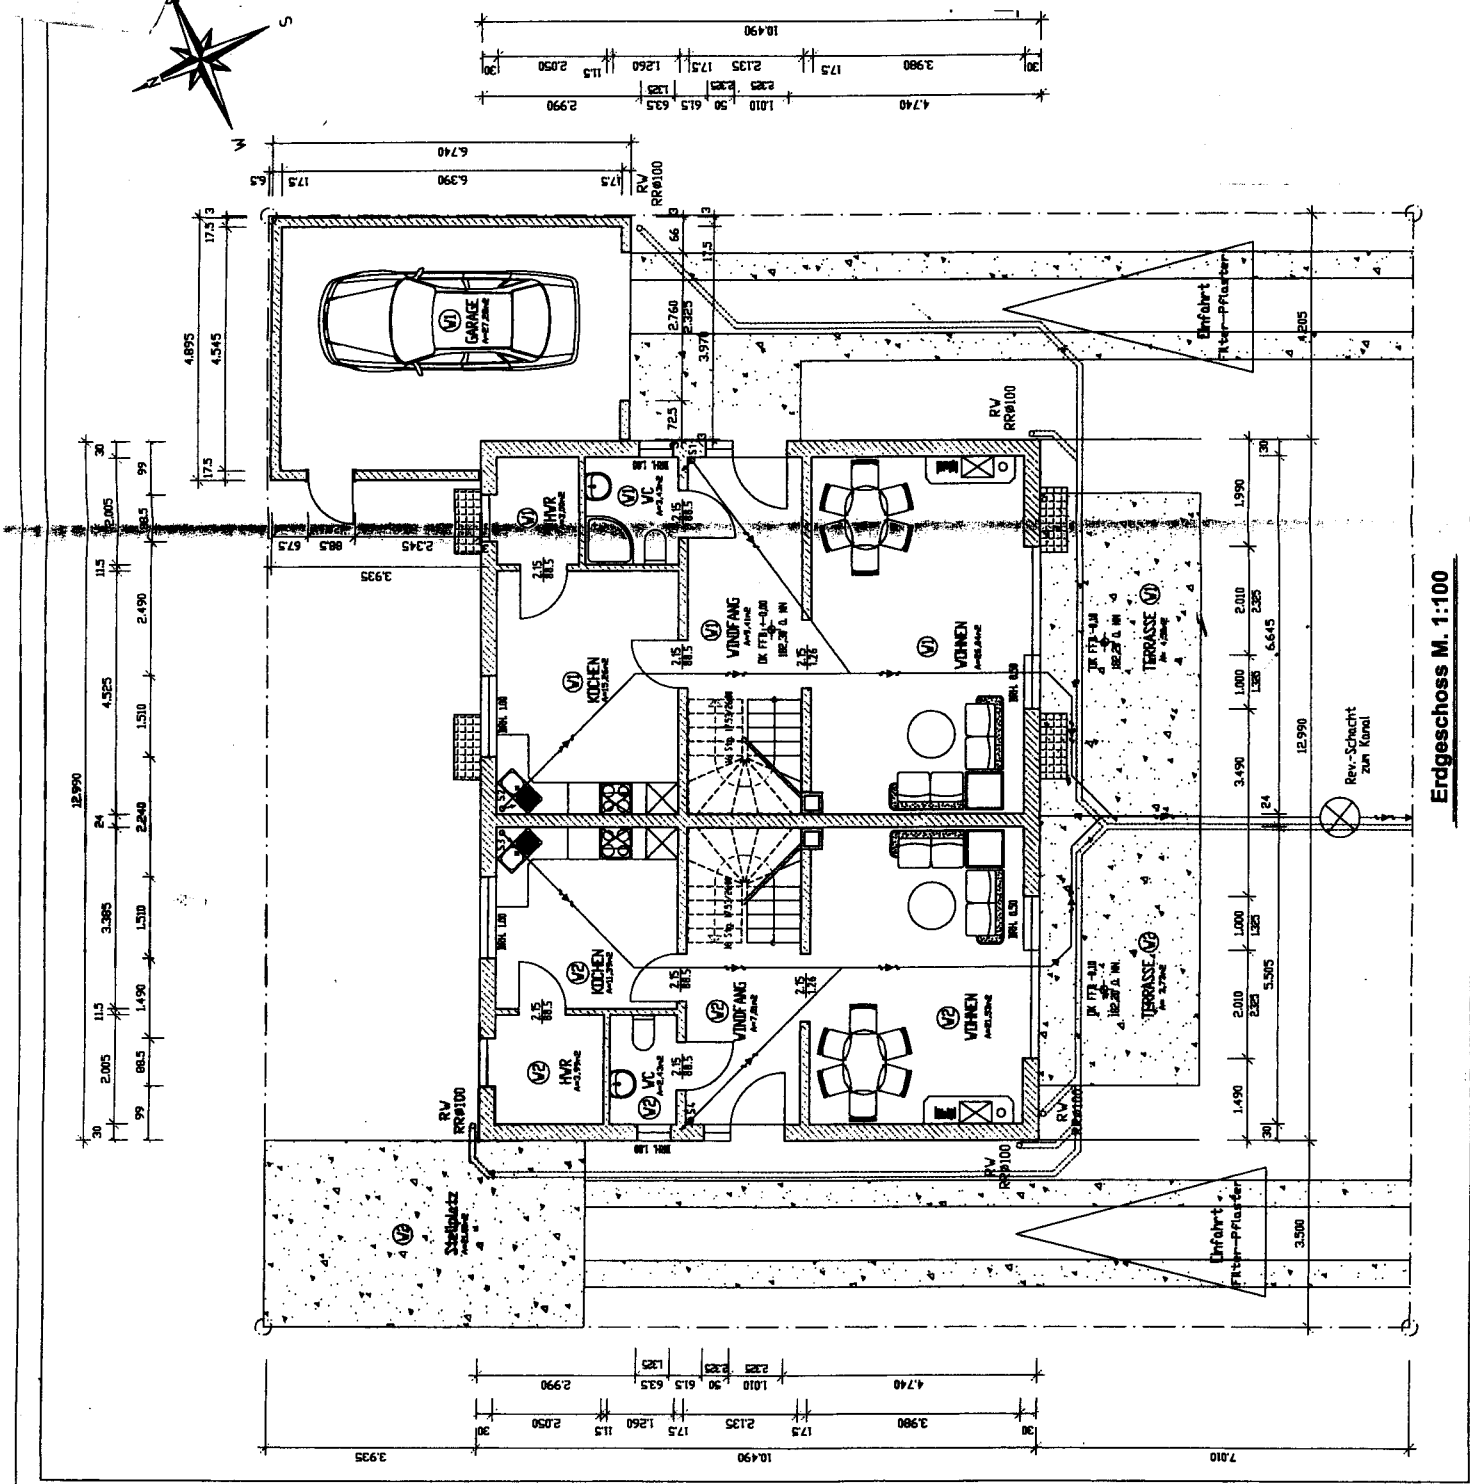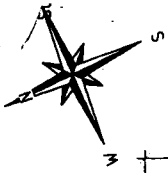

Erdgeschoss M. 1:100

D A C H A U F B A U 25*
 PFANNENDECKUNG
 FARBE: SCHWARZ
 SPAREN > 200 mm
 WÄRMEDÄMMUNG 200 mm
 GIPSKARTON / PROFILBRETTER

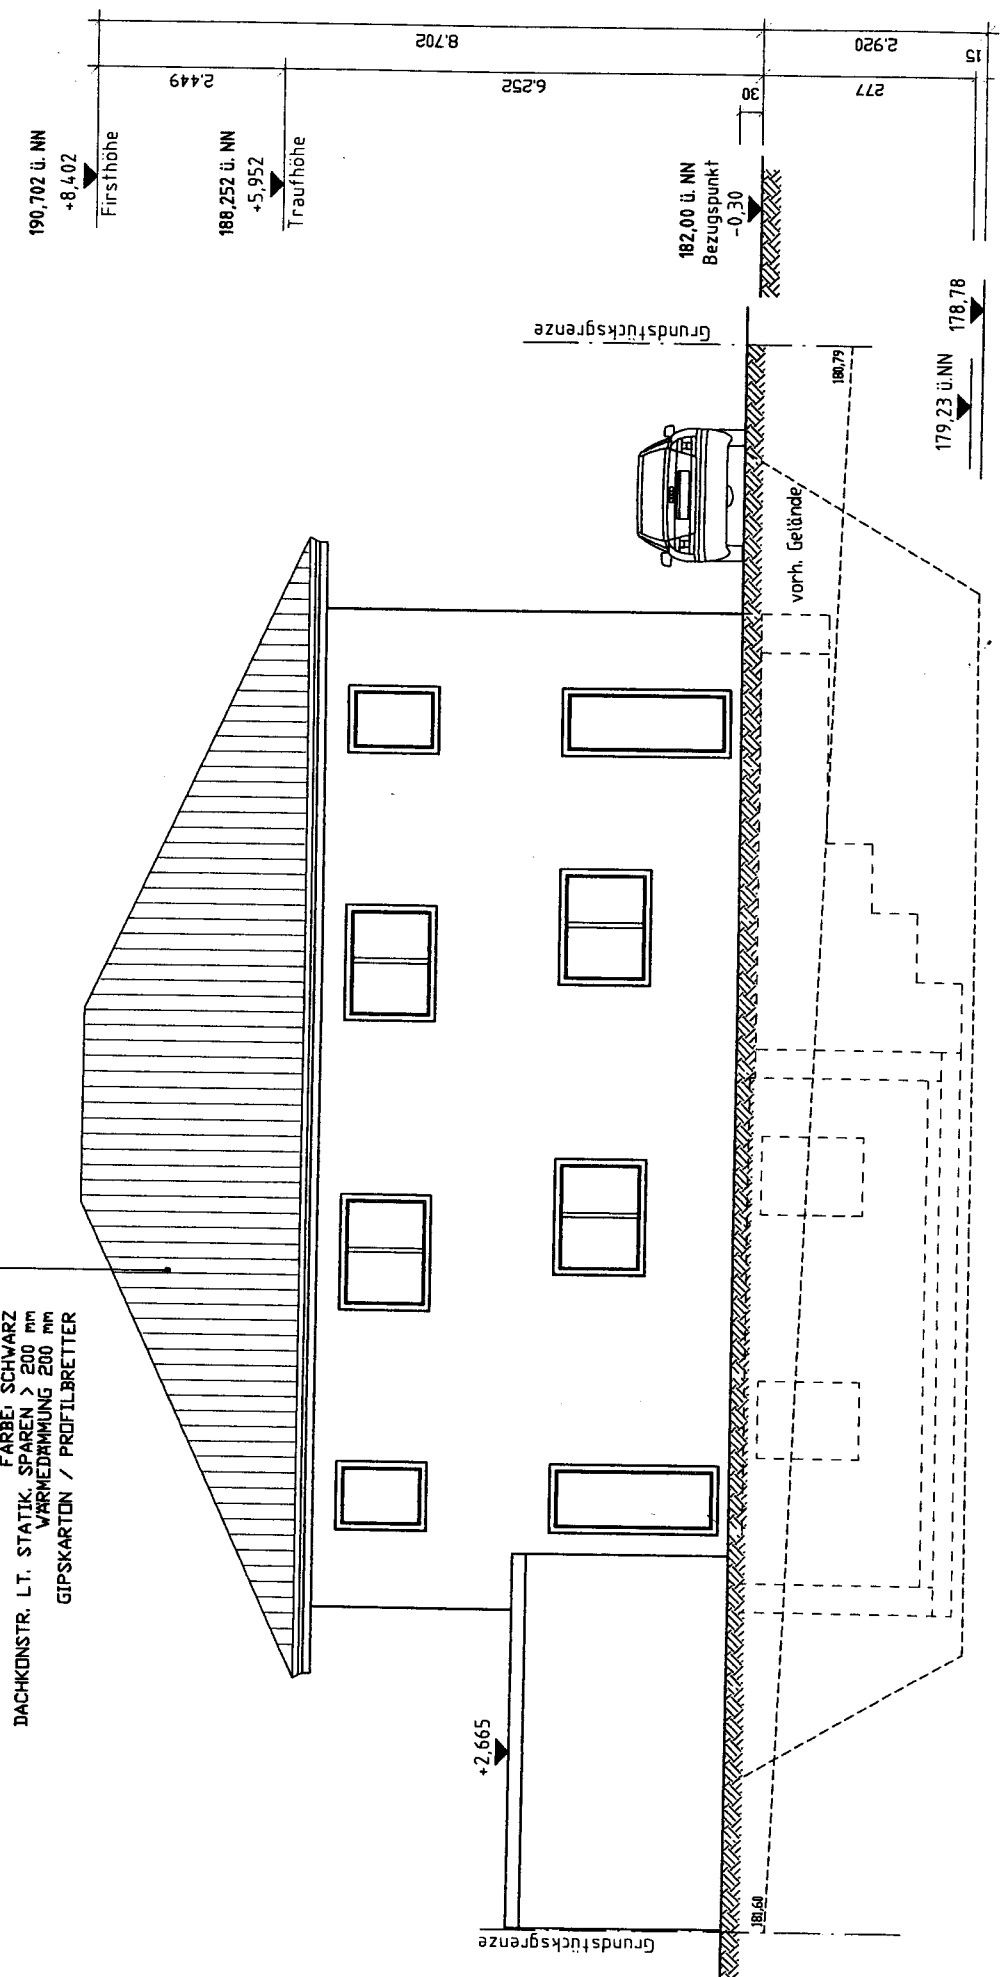

Ansicht "Nord" M. 1:100

D A C H A U F B A U 25°
 PFANNENEDECKUNG
 FARBE SCHWARZ
 FARBEN > 200 mm
 WÄRMEDÄMMUNG 200 mm
 GIPSKARTON / PROFILBRETTER

190,702 ü. NN
 +8,402
 Firsthöhe

188,252 ü. NN
 +5,952
 Traufhöhe

182,00 ü. NN
 Bezugspunkt
 -0,30

Terrasse
 182,20 ü. NN
 -0,10

Grundstücksgrenze

181,69

178,78
 179,23 ü. NN

2,449

8,702

6,252

277

2,920

+2,665



2,988

+2,765

vorn. Gelände

Ansicht "Ost" M. 1:100

Bauher

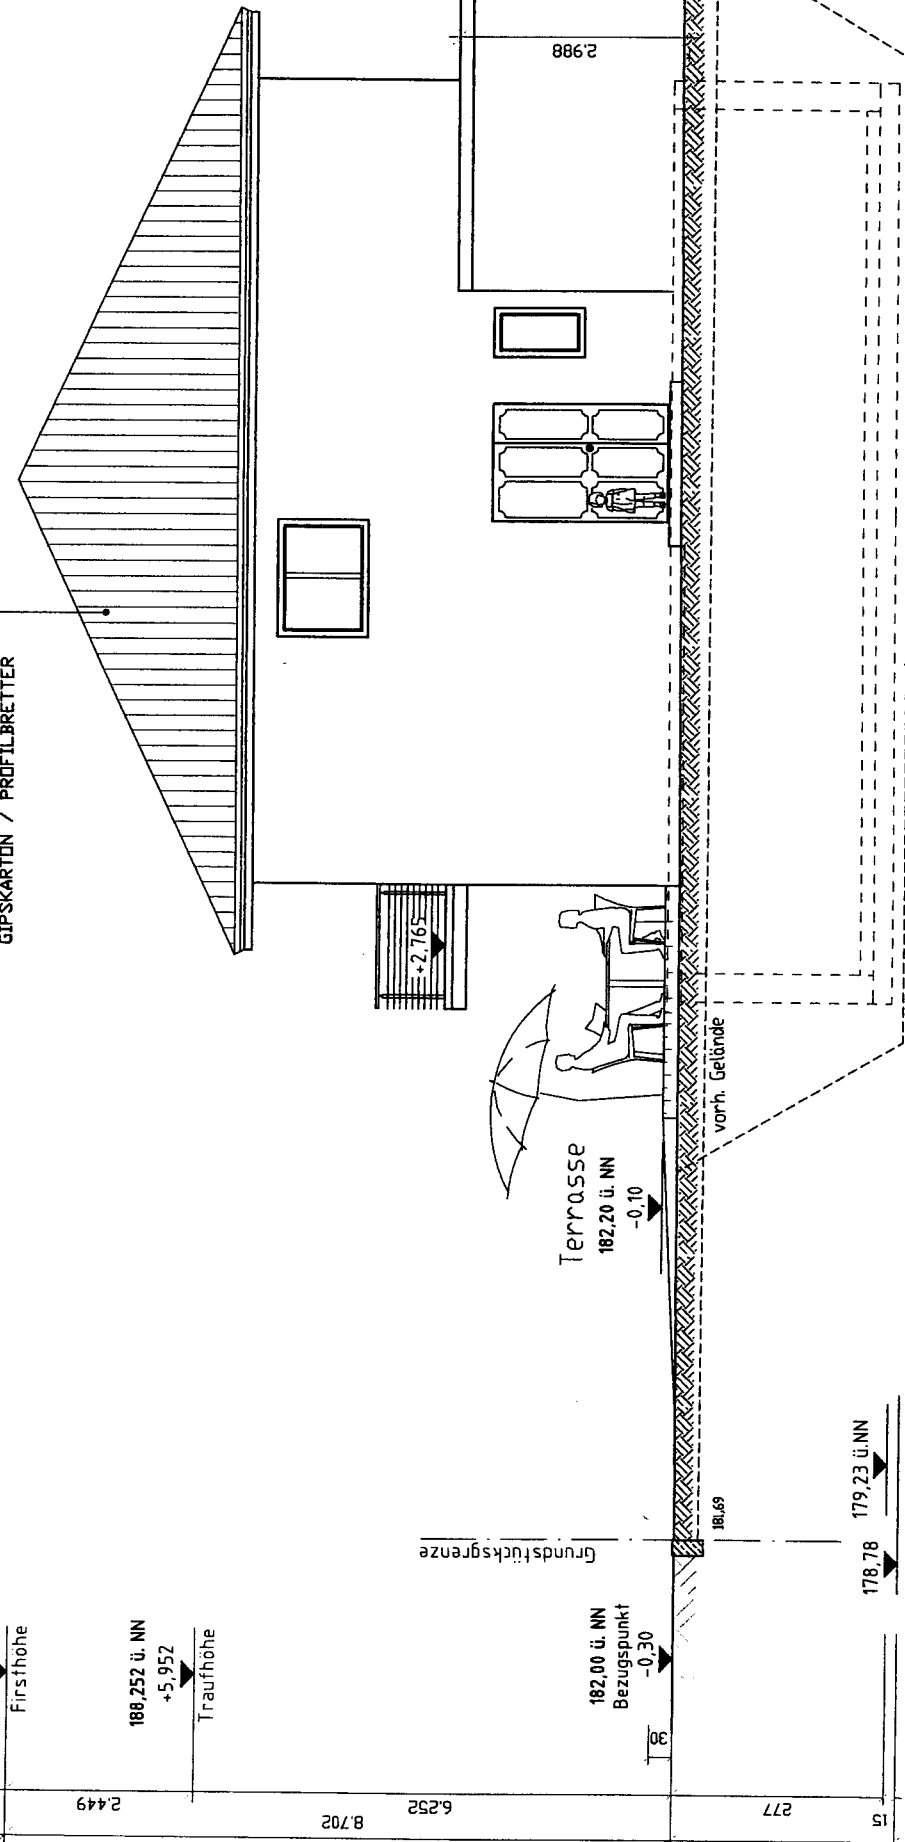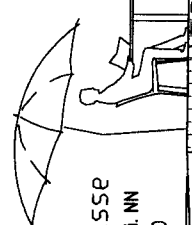

D A C H A U F B A U 25°
 PFANNEINDECKUNG
 FARBE: SCHWARZ
 DACHKONSTR. LT. STATIK, SPAREN > 200 mm
 WÄRMEDÄMMUNG 200 mm
 GIPSKARTON / PROFILBRETTER

190,702 ü. NN
+8,402

Firshöhe


2449

188,252 ü. NN
+5,952

Traufhöhe

8.702

6.252

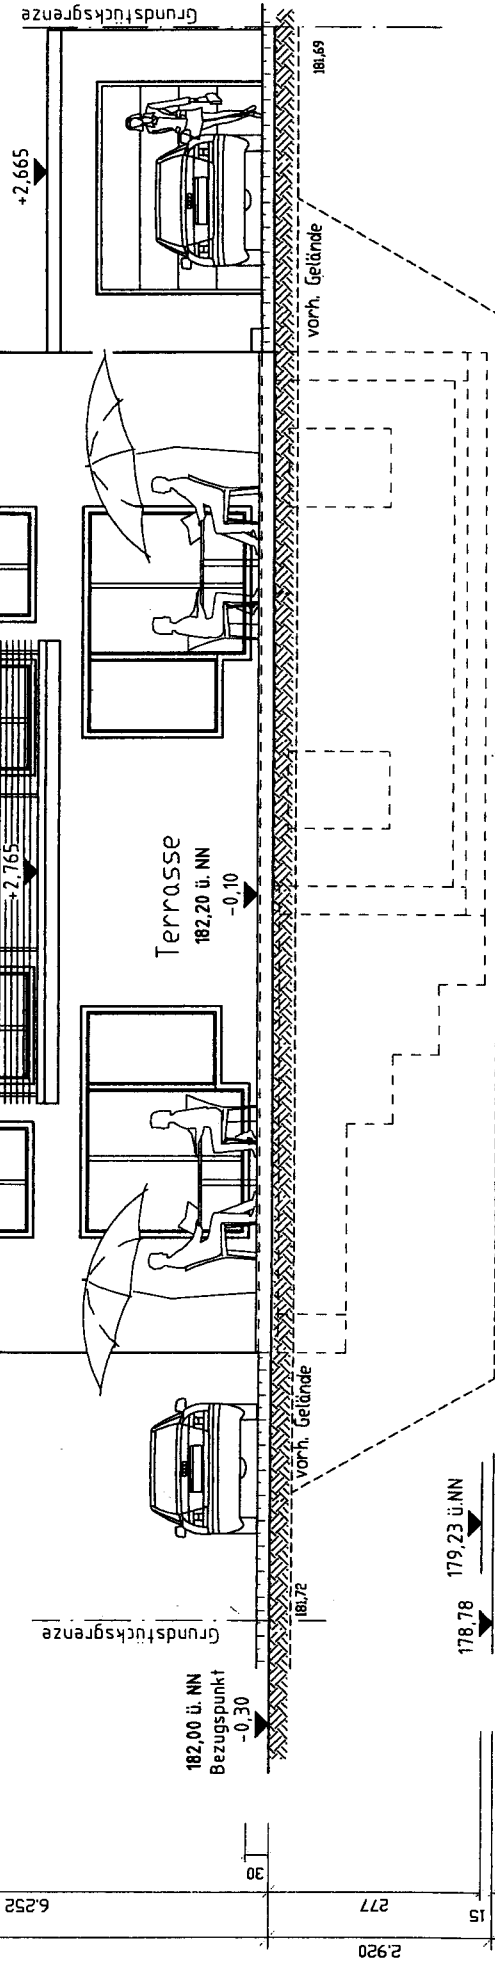

+2,665

+2,765

Terrasse
182,20 ü. NN
-0,10

181,69

vorrh. Gelände

181,72

178,78

179,23 ü. NN

Ansicht "Süd" M. 1:100

D A C H A U F B A U 25°
 PFANNENDECKUNG
 FARBE: SCHWARZ
 DACHKONSTR. LT. STATIK. SPAREN > 200 mm
 WÄRMEDÄMMUNG 200 mm
 GIPSKARTON / PROFILBRETT

H=2.30=2.110
 2.30
 2.30

+2.665

Grundstücksgrenze

180.79

vorrh. Gelände

vorrh. Gelände

Terrasse
 182.20 ü. NN
 -0.10

Ansicht "West" M. 1:100