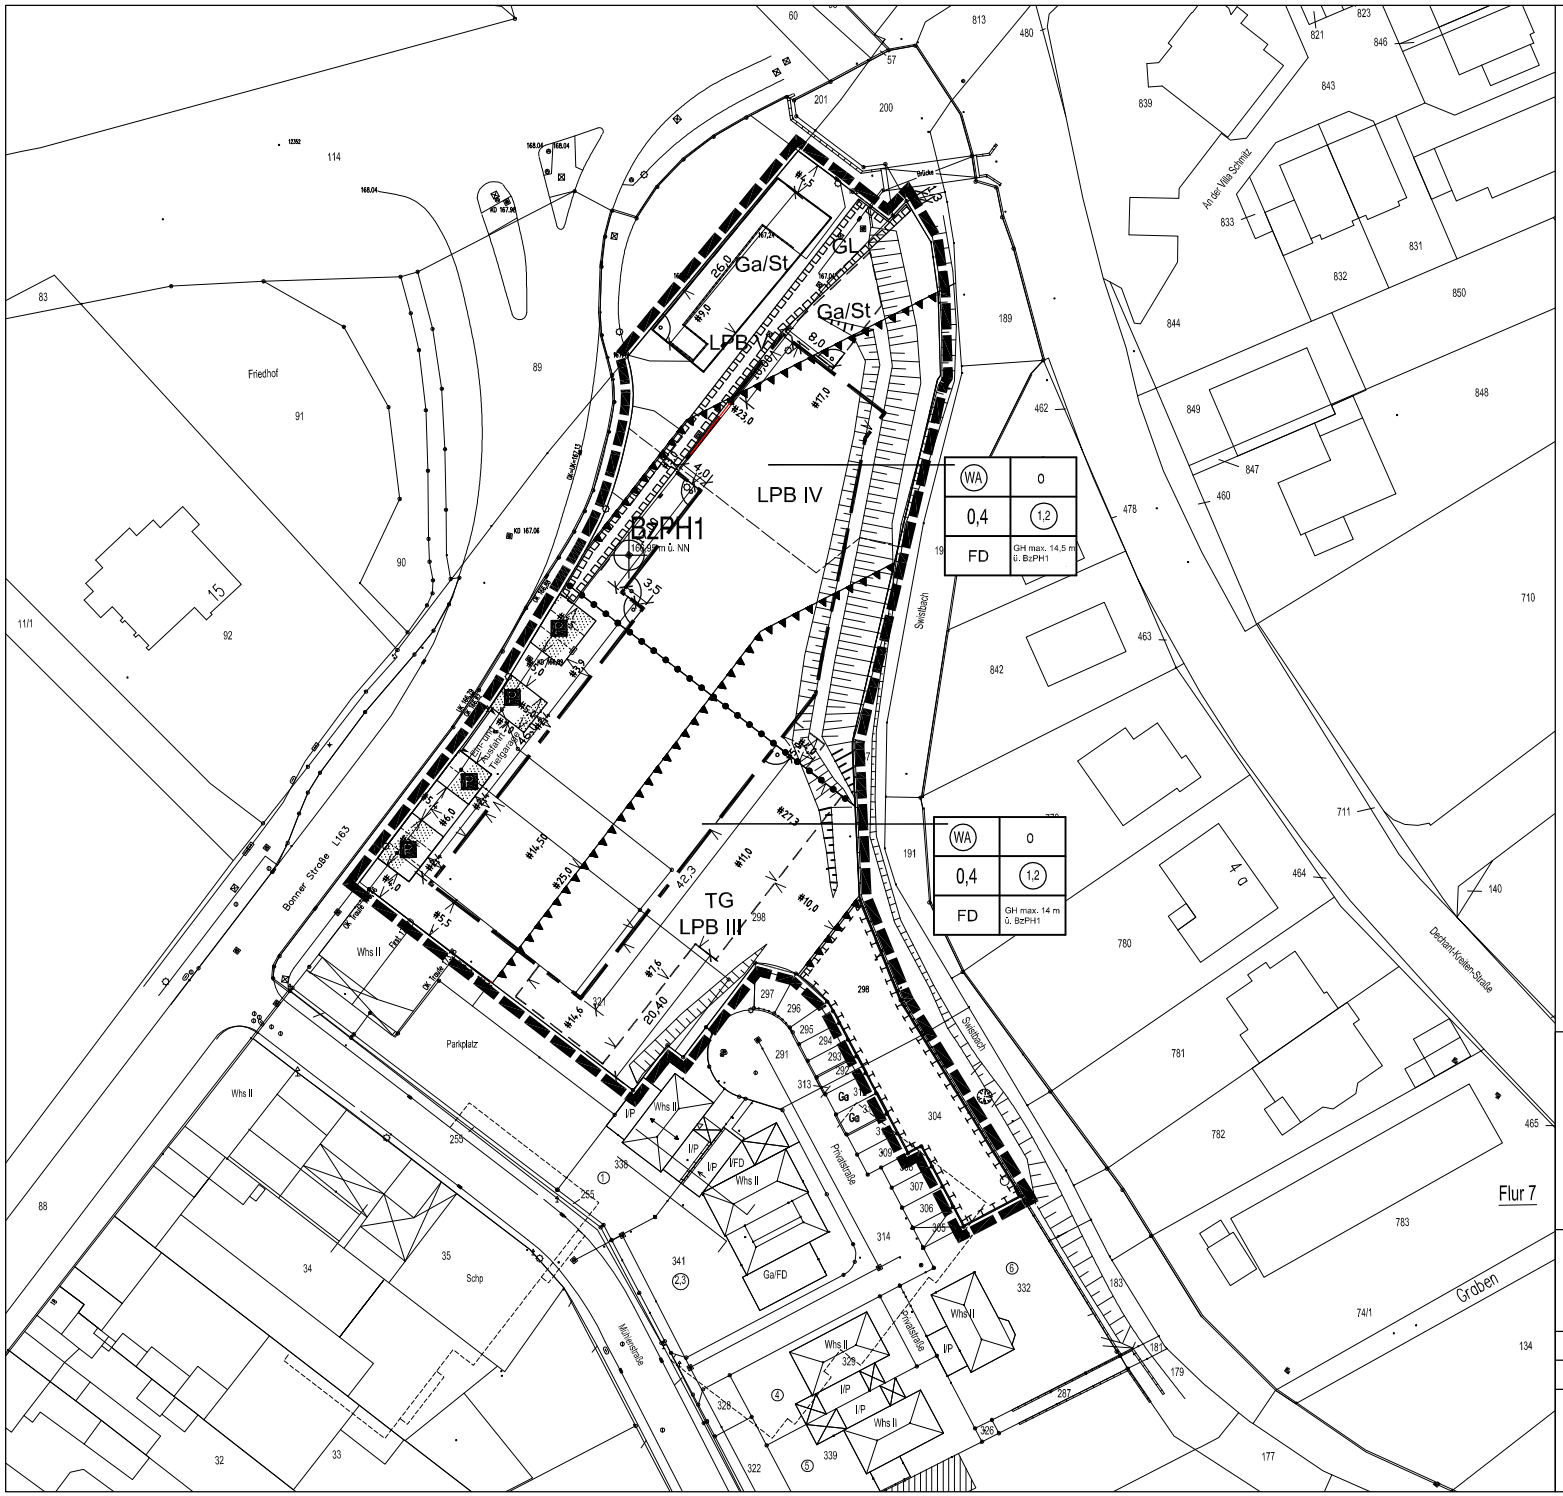

STADT MECKENHEIM

Bebauungsplan Nr. 16
"Bonner Straße/ Swistbachaue", 10. Änderung
gem.§ 13a BauGB im beschleunigten Verfahren

Stand	09.09.2011		S528_200
Maßstab	1:1000		

sgp architekten + stadtplaner BDA
Dr. Detlef Naumann BDA, Dipl.-Ing. Friedrich P. Hachtel, Dipl.-Ing. Wolfgang Bauer
MECKENHEIM / BONN
Neuer Markt 18
53340 Meckenheim
Info@sgp-architekten.de
Tel. 02225 - 2077
Fax. 02225 - 17361

Anlage 4