


(OHNE MASSSTAB)

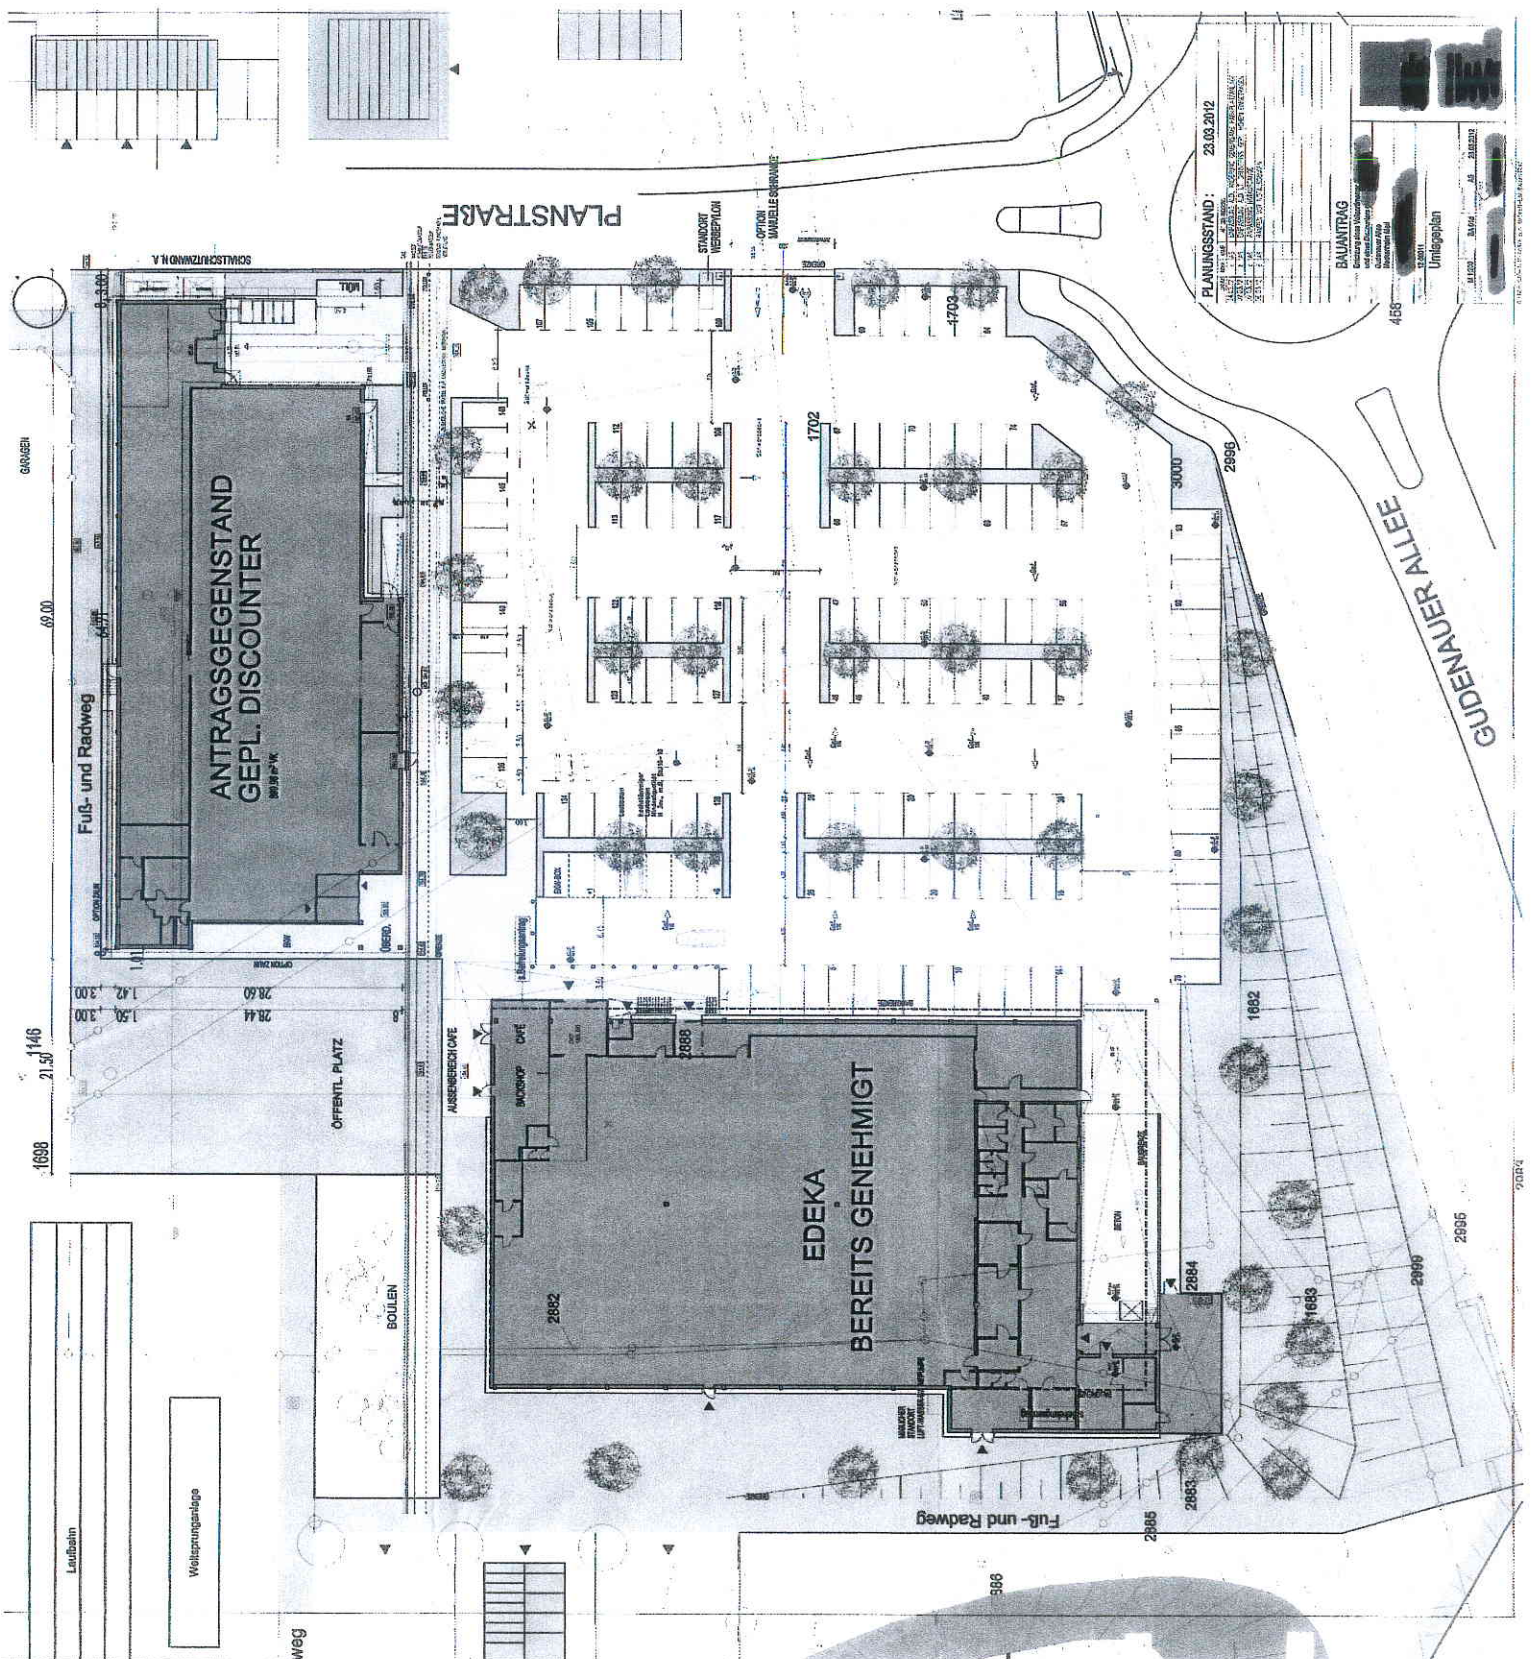


B-PLAN - SATZUNGSENTWURF

NR. 20 D - TEIL 2 - "AUF DEM STEINBÜCHEL"
16. ÄNDERUNG

(VERKLEINERUNG)

Die in der Zeichnung angegebenen Maßangaben sind, dass unter Beachtung der immissionsschutzrechtlichen und Grenzwerte der 16. BImSchV, der DIN 18005 sowie der TA-Lärm für die jeweilige Gebietseinstufung geringere Maßnahmen ausreichen.

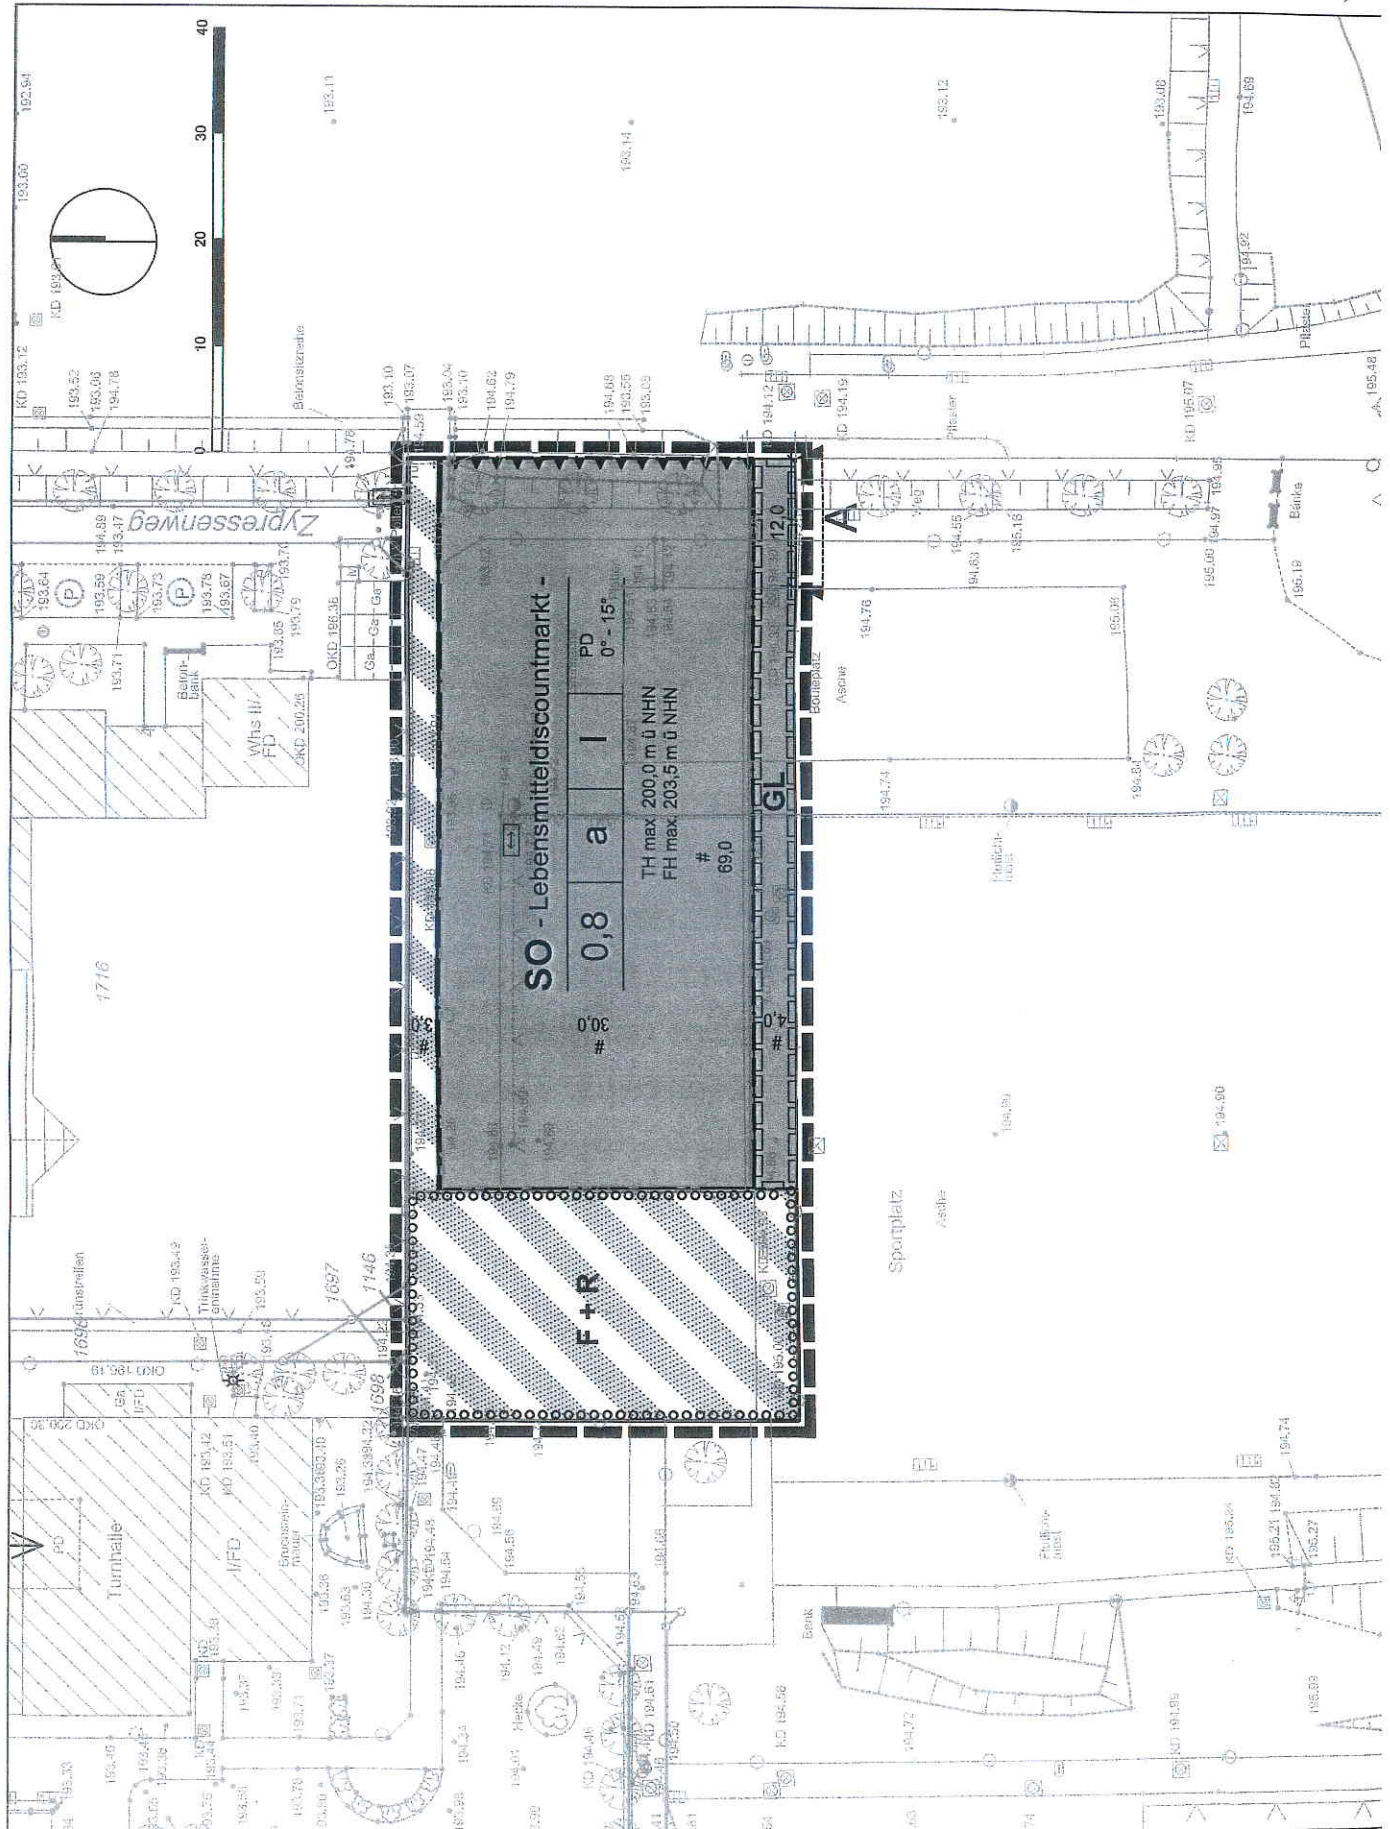

PLANUNGSSTAND: 29.08.2012



PLANUNGSSTAND: 23.03.2012

Datum	Notiz	AME

BAUANTRAG





12-00011

Giebelansichten




M 1:100	BA02 b	AS	23.03.2012
---------	--------	----	------------



GIEBEL-ANSICHTEN

(VERKLEINERUNG)

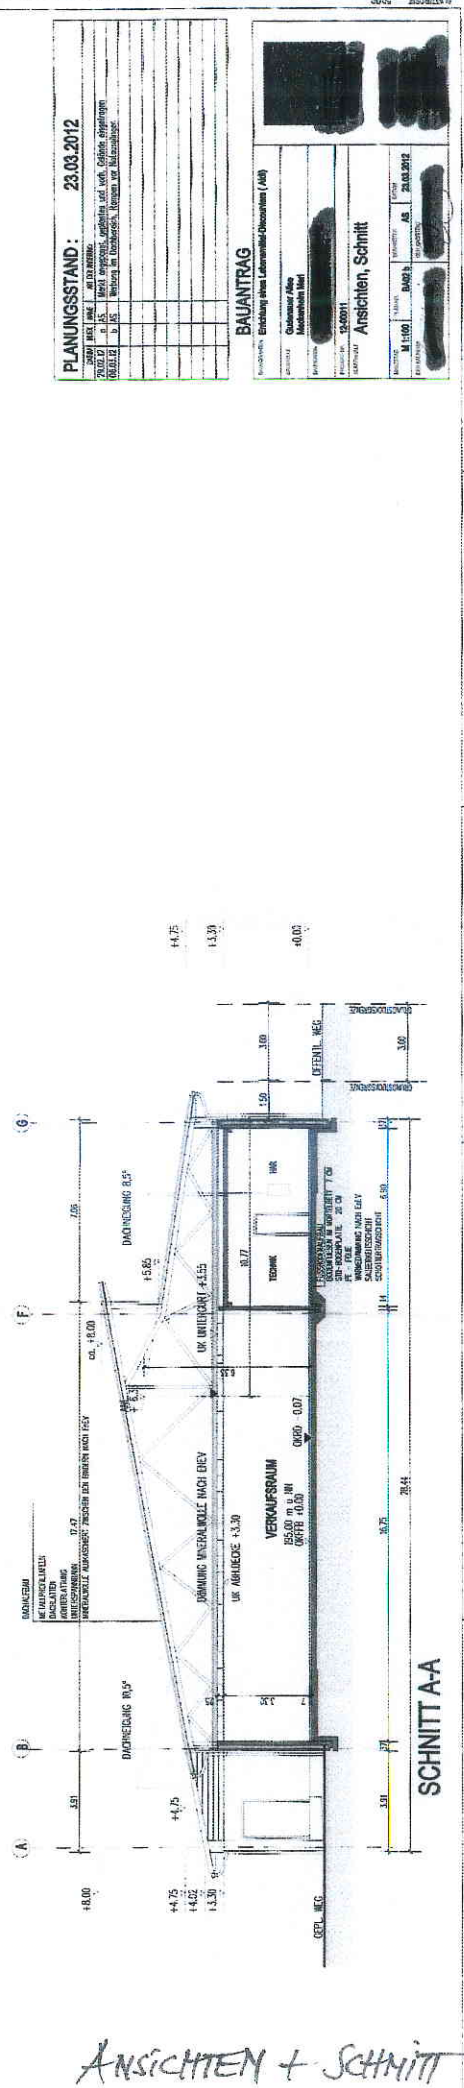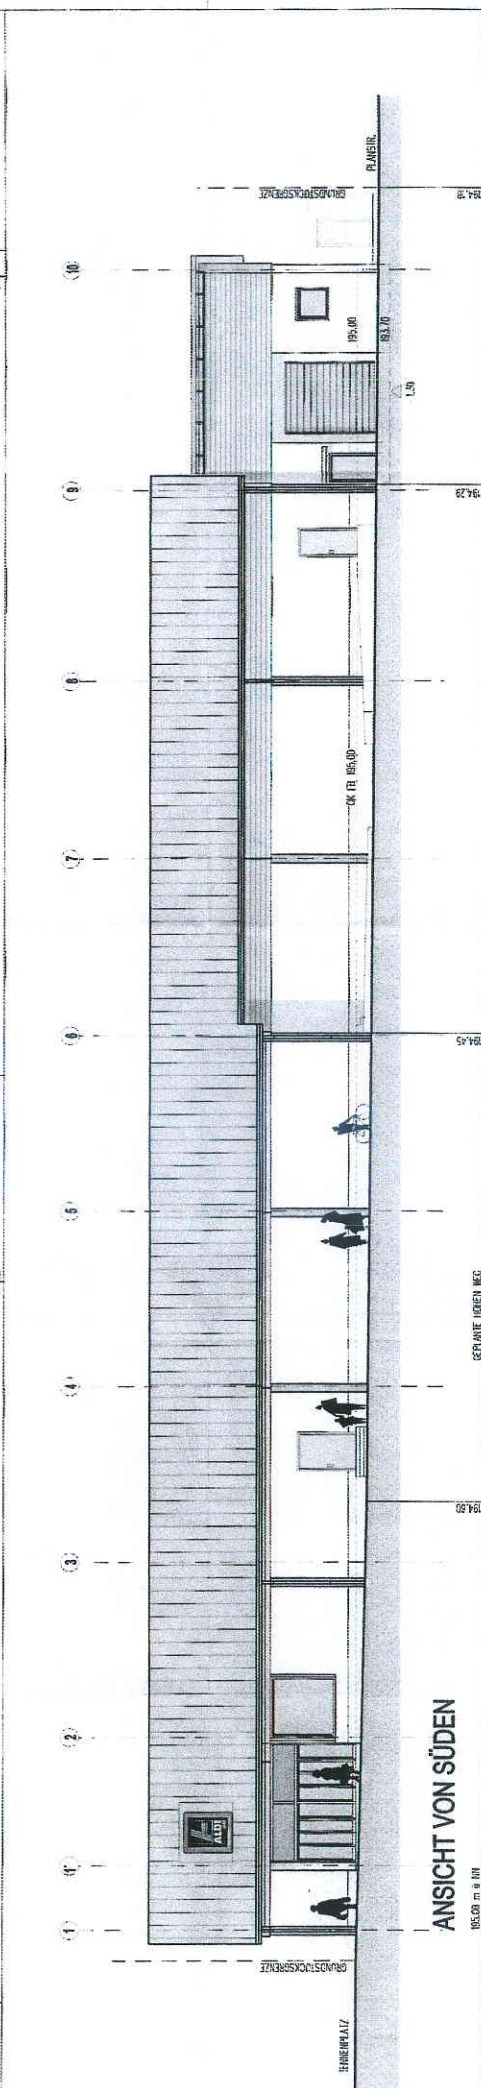

ANSICHTEN + SCHNITT

(VERKLEINERUNG)