


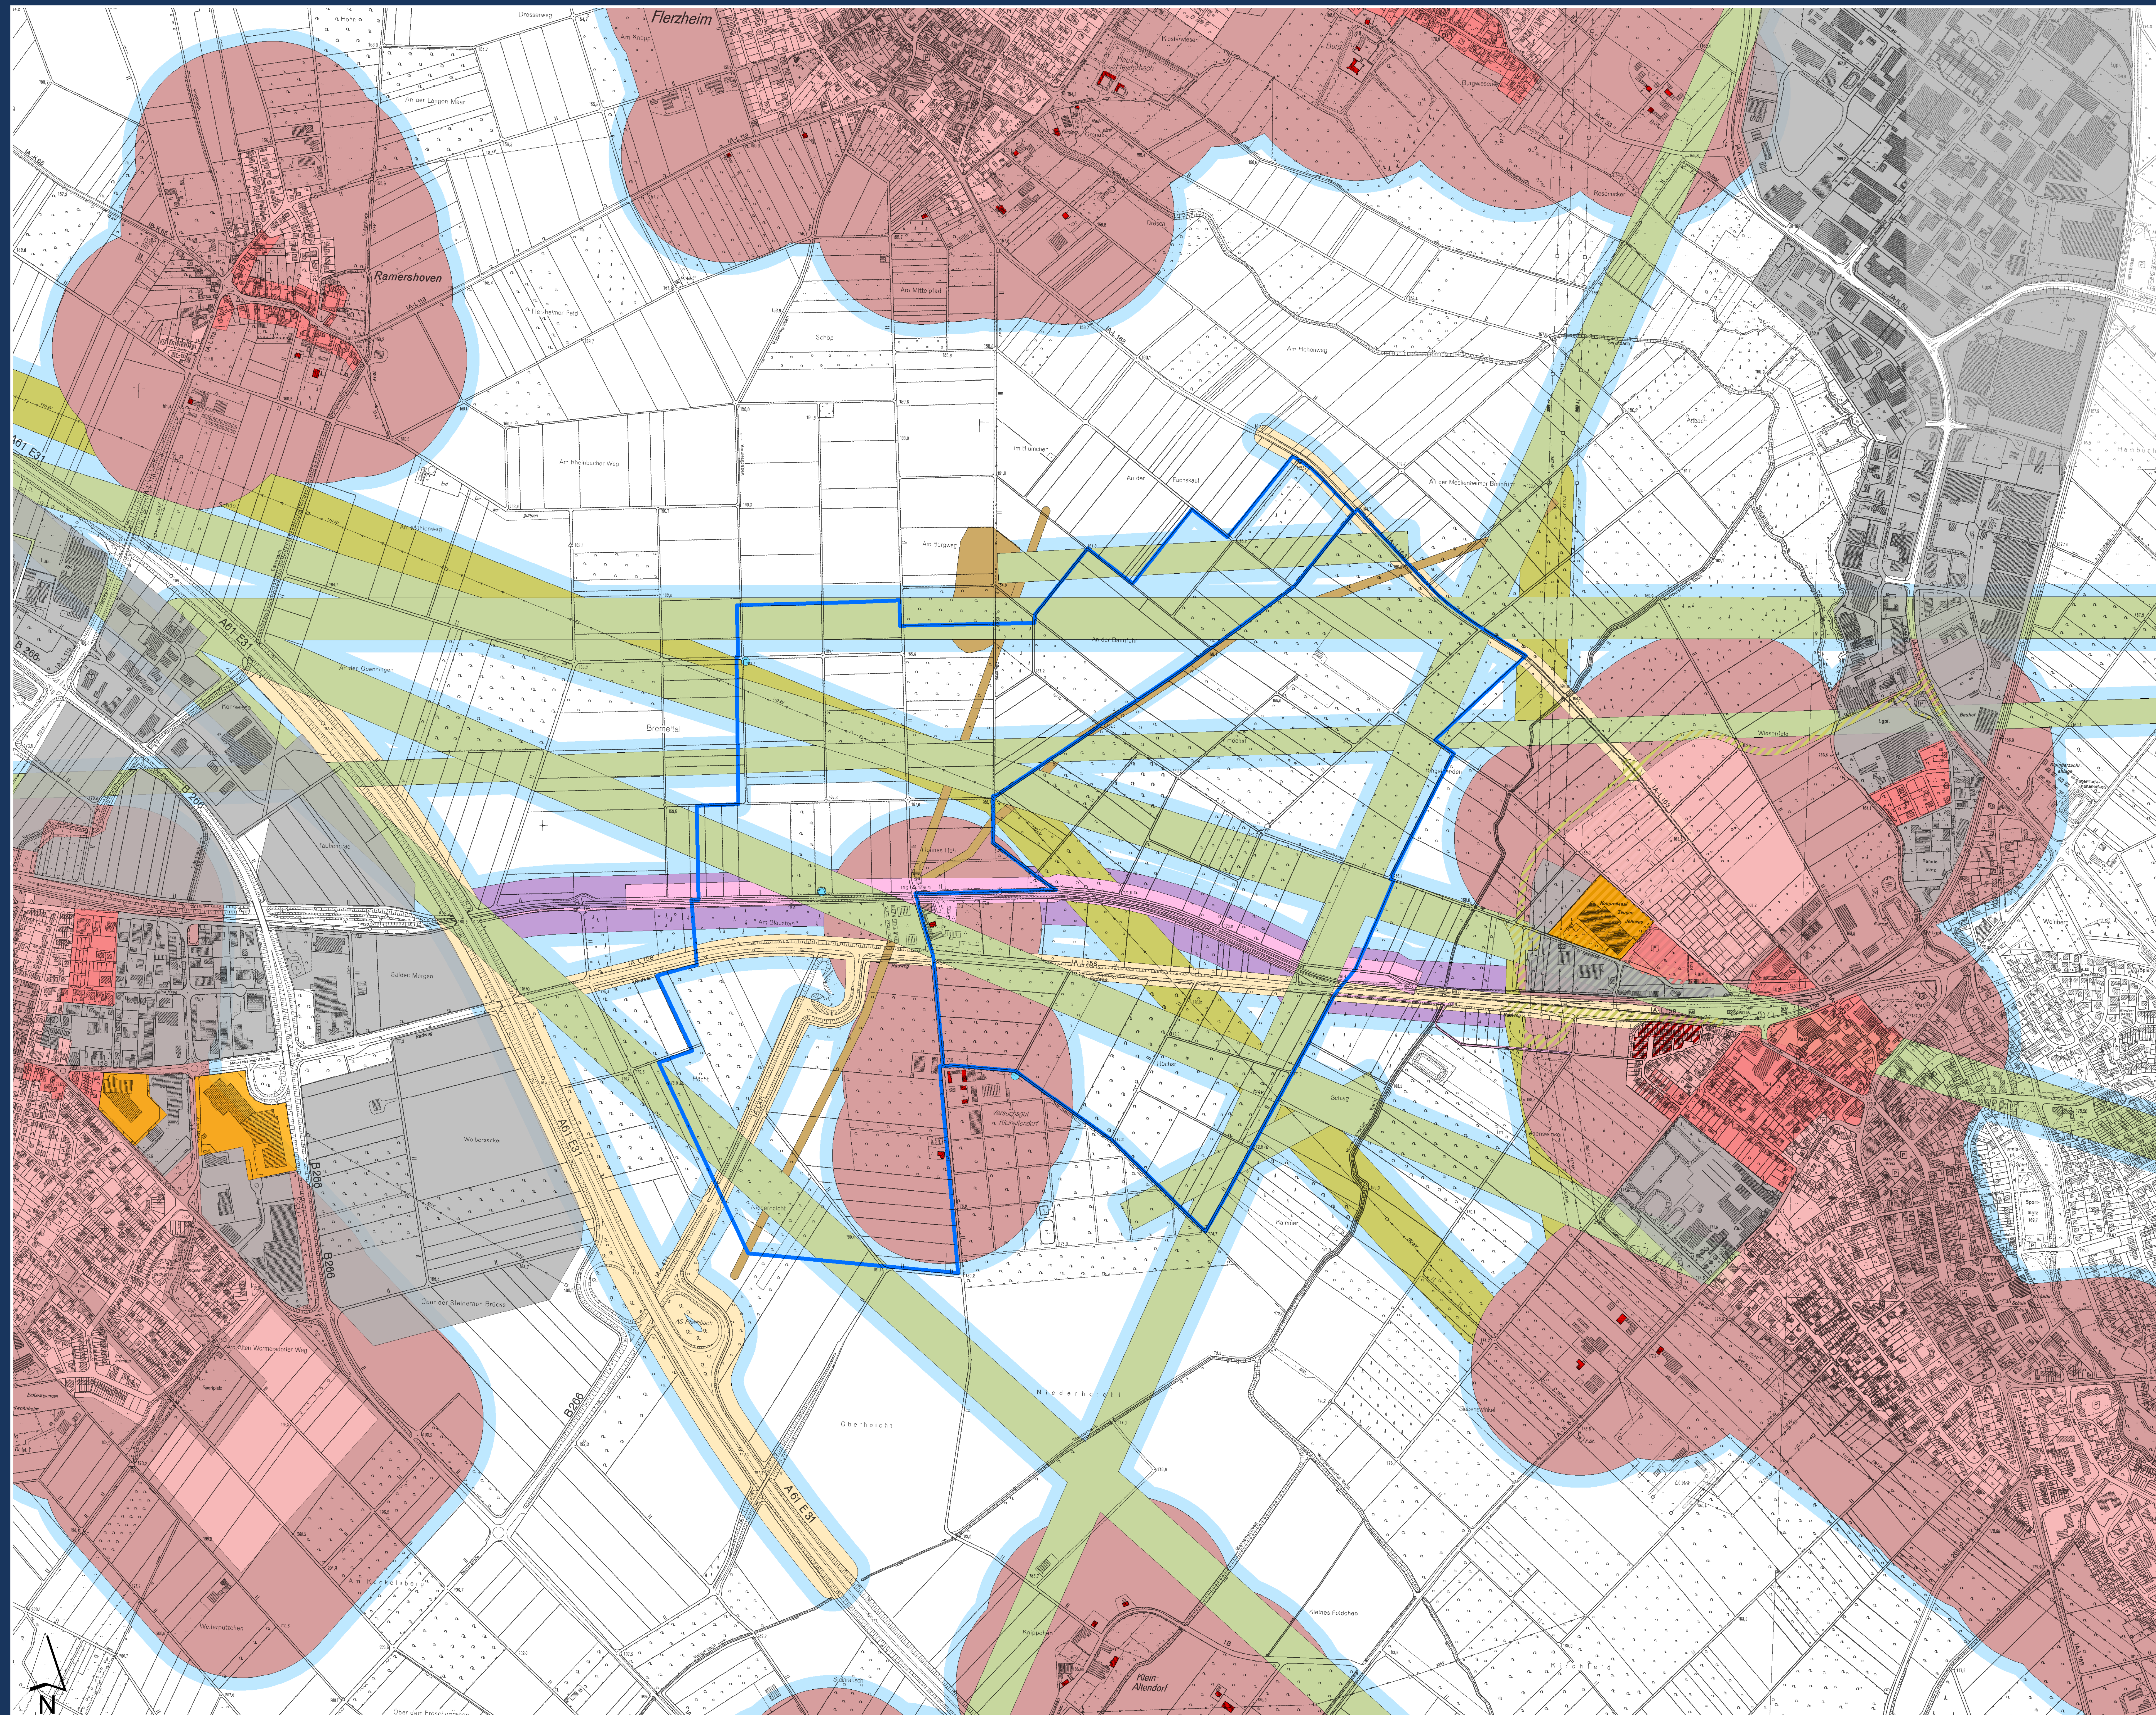

 Bebauungsplangebiet


Flächennutzungsplan

-  Wohnbaufläche
-  Gemischte Baufläche
-  Sonderbaufläche
-  Gewerbegebiet

Bebauungsplan

- | | |
|---|------------------------|
|  | Reines Wohngebiet |
|  | Allgemeines Wohngebiet |
|  | Mischgebiet |
|  | Sondergebiet |
|  | Gewerbegebiet |
|  | Verkehrsfläche |


- Wohngebäude im Außenbereich

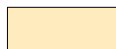- ### Luftraumrelevante Restriktionsflächen
- | | |
|---|--|
|  | Richtfunkstrecke |
|  | Klassifizierte Straße inkl. Anbauverbots- bzw. -beschränkungszone |
|  | Wohnsiedlungsfläche / Wohngebäude inkl. Abstandsfläche (2,5-fache Anlagengesamthöhe) |
|  | Bahnanklage (inkl. 1-facher Rotordurchmesser) |
|  | Hochspannungsfreileitung (inkl. 1-facher Rotordurchmesser) |

Erdbaulich relevante Restriktionsflächen

-  Grundwassermessstelle
-  Erdgebundene Leitung / Kabel inkl. Schutzstreifen
-  Bodendenkmal

- Restriktionsfläche für WEA-Mast

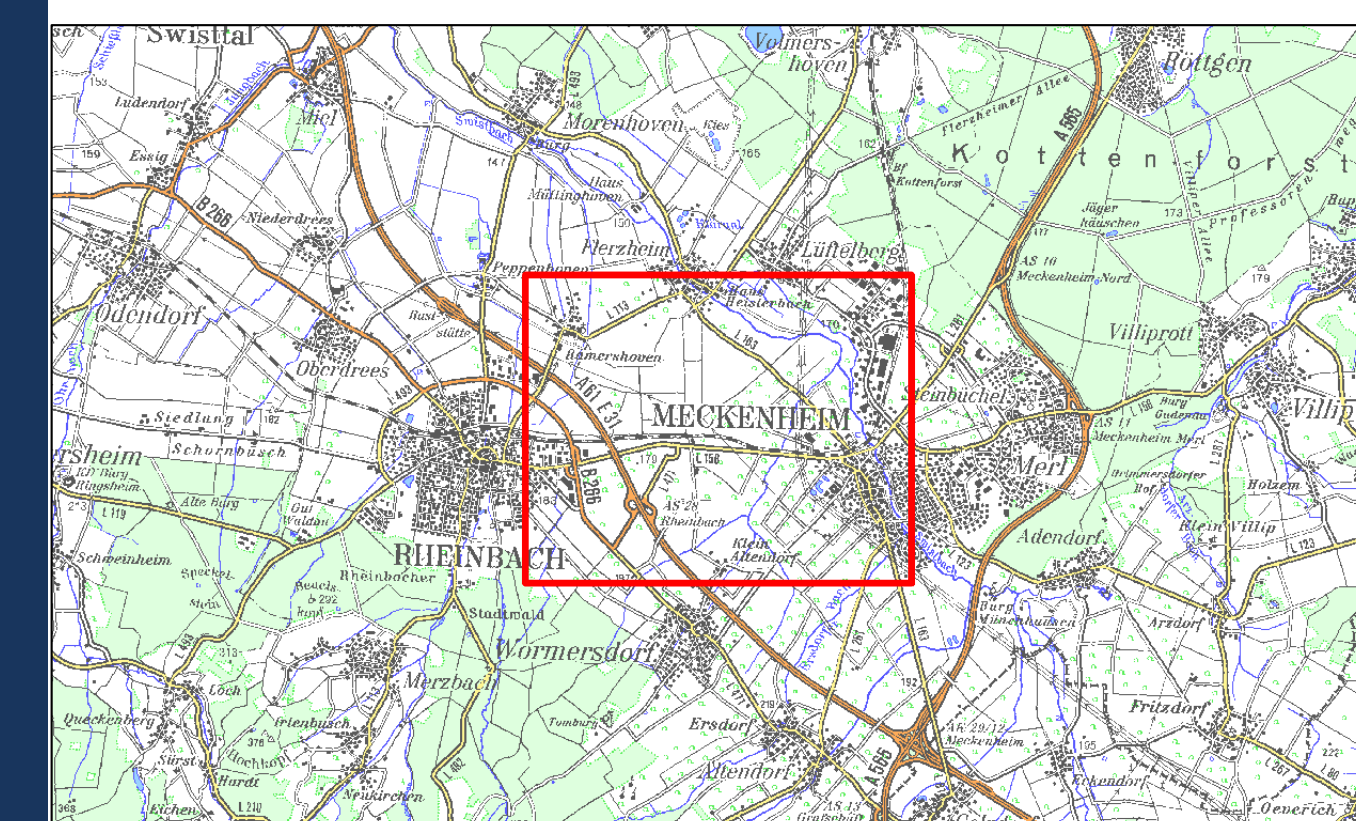

Restriktionsflächen WEA 100 m

PROJEKT
Rheinbach und Meckenheim – Änderung Bebauungspläne Windenergie

AUFTRAGGEBER **Städte Rheinbach und Meckenheim**

DATUM	07.10.2014	MASSSTAB	1 : 5.000
KREIS - GEMEINDE	Rhein-Sieg-Kreis - Rheinbach, Meckenheim	PLANGRÖSSE	89 x 125 cm

GEMARKUNG	FLUR	FLURSTÜCKE	PROJEKTNUMMER	ANLAGE
Diverse	Diverse	Diverse	101-12-9	1a

	Ingenieur- und Planungsbüro LANGEbB Carl-Peschken-Str. 12 • 47441 Moers Tel.: 02841 / 7905-0 • Fax: 02841 / 7905-55 info@langebB.de • www.langebB.de	Büro für Umkehrplanung und -beratung • Projektentwicklung • Städtebau Umweltverträglichkeitsstudien • Landschaftsöko-logische Begleitplanung Biotopsmanagement • Gartensanstruktur • Freizeitanplanung Grünordnungsplanungen • Abgrabungen • Deponien Gewässerregulierung und Wasserwirtschaft
---	---	--

Pfad: J:\arbeitsprojekte\rhmc\layout\Meckenheim\1a Tabuflaechen 100mWEA neu