


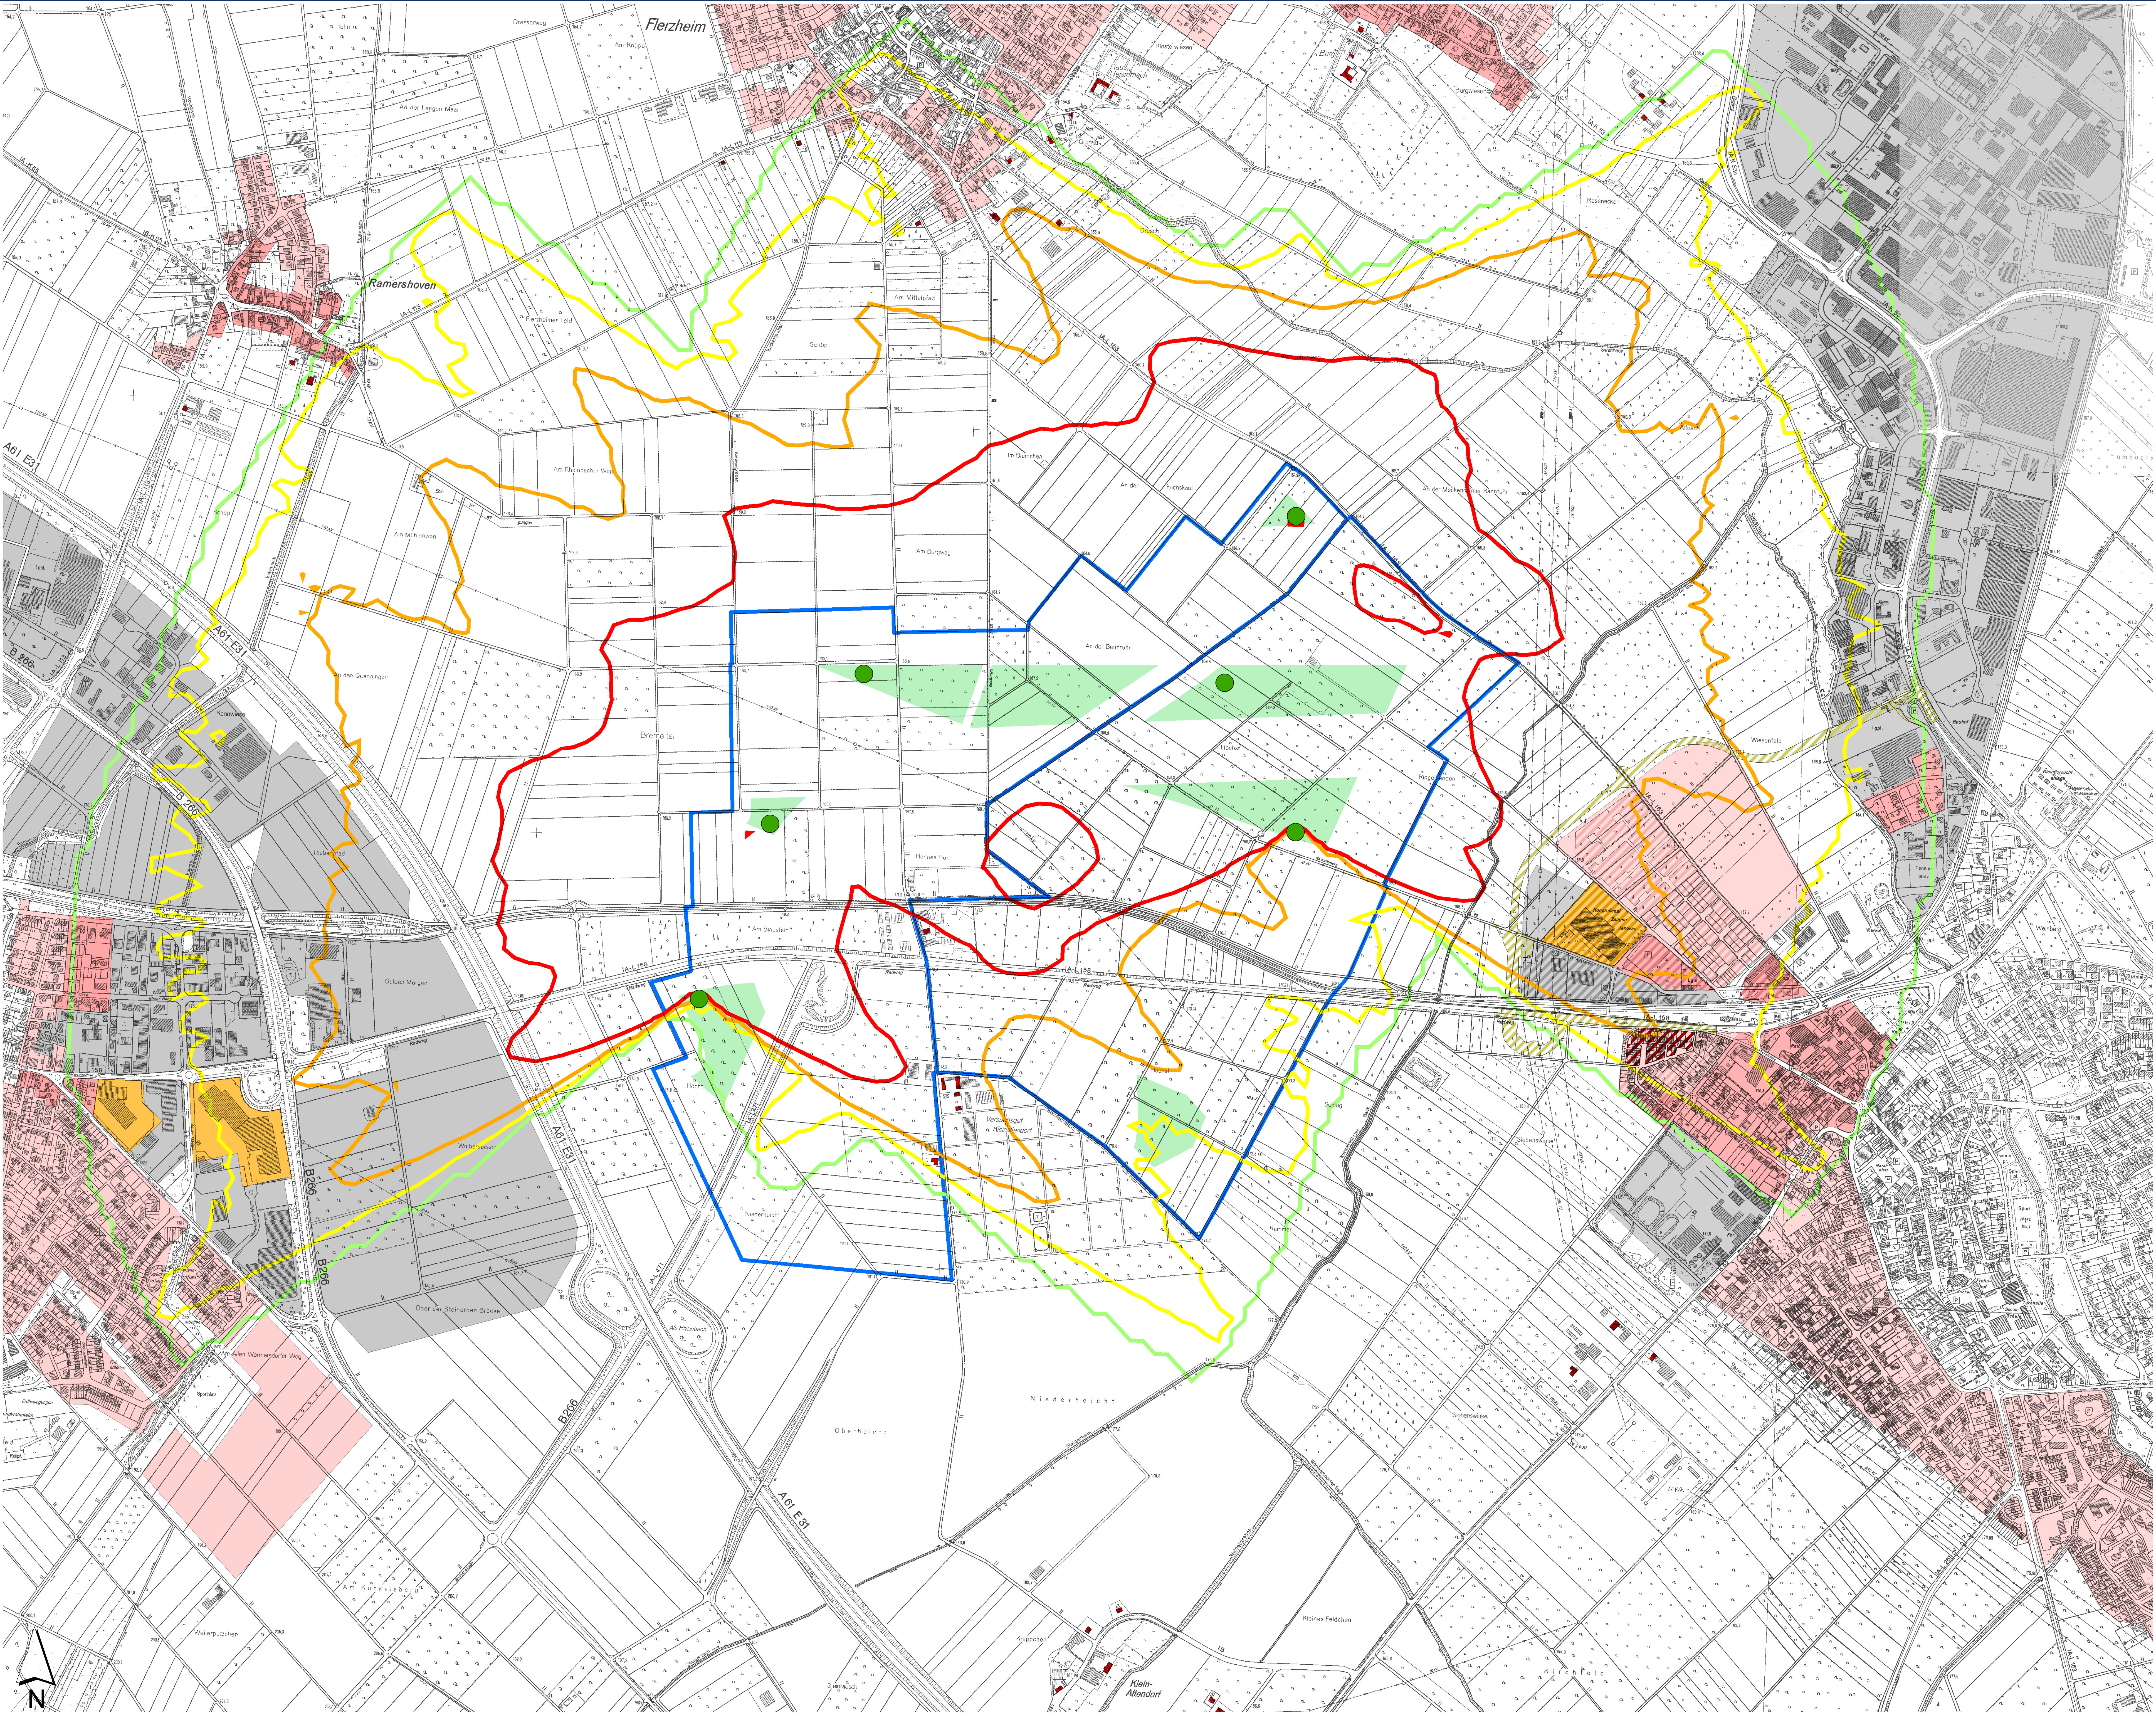

Anlage 24

Potenzieller WEA-Standort
(Typ Nordex N117, Nabenhöhe 91,0 m,
Rotordurchmesser 116,8 m)

Schattenwurf
Stunden/Jahr (astronomisch maximal möglich)

- 0
- 10
- 30
- 100

Flächennutzungsplan


- Wohnbaufläche
- Gemischte Baufläche
- Sonderbaufläche
- Gewerbegebiet

Bebauungsplan

- Reines Wohngebiet
- Allgemeines Wohngebiet
- Mischgebiet
- Sondergebiet
- Gewerbegebiet
- Verkehrsfläche

Wohngebäude im Außenbereich

Nutzbare Teilfläche für WEA-Masten innerhalb
des Bebauungsplangebietes

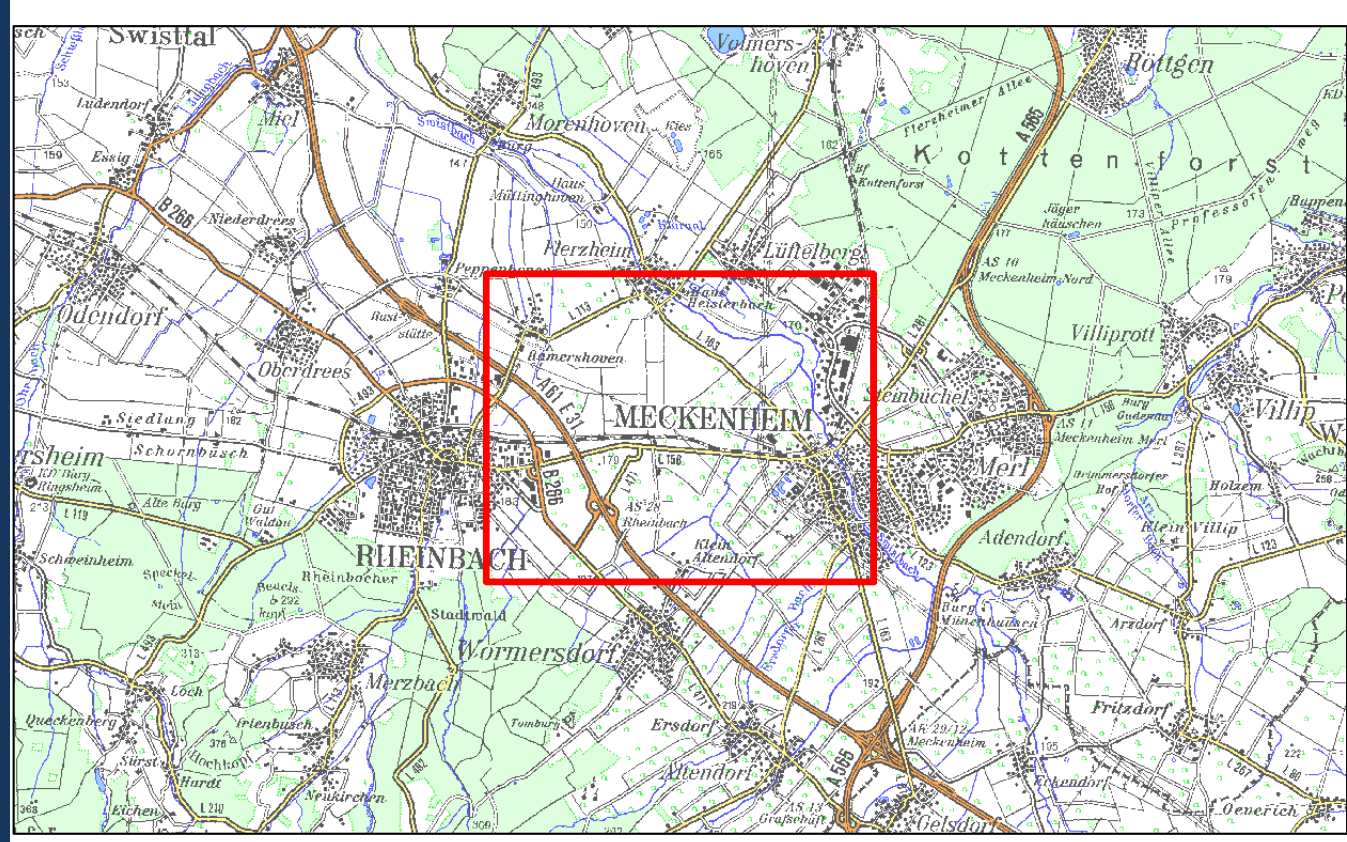

BEZEICHNUNG					
Schattenwurf WEA 150 m (Variante)					
PROJEKT					
Rheinbach und Meckenheim – Änderung Bebauungspläne Windenergie					
AUFTRAGGEBER					
Städte Rheinbach und Meckenheim					
DATUM		07.10.2014		MASSSTAB	
				1 : 5.000	
KREIS - GEMEINDE			Rhein-Sieg-Kreis - Rheinbach, Meckenheim		
			PLANGRÖSSE		
			89 x 125 cm		
GEBÄRDUNG		FLUR	FLURSTÜCKE	PROJEKTNUMMER	ANLAGE
Diverse		Diverse	Diverse	101-12-9	4cb
 Ingenieurbüro LANGEGR Carl-Neubach-Str. 12 • 41461 Meckenheim Tel. 02241 17855-0 • Fax 02241 17855-55 info@langegr.de • www.langegr.de					
Büro für Umweltplanung und -beratung • Projektentwicklung • Städtebau Umweltverträglichkeitsstudien • Landschaftsplanerische Begleitung Bodenschutzmanagement • Gartenarchitektur • Freizeitanalyse Biotopverbundplanung • Biotopkartierung • Deponien Gewässerplanung Wasserwirtschaft					
Dipl.-Ing. Wolfgang Kerstan • Dipl.-Ing. Gregor Stanislawski					