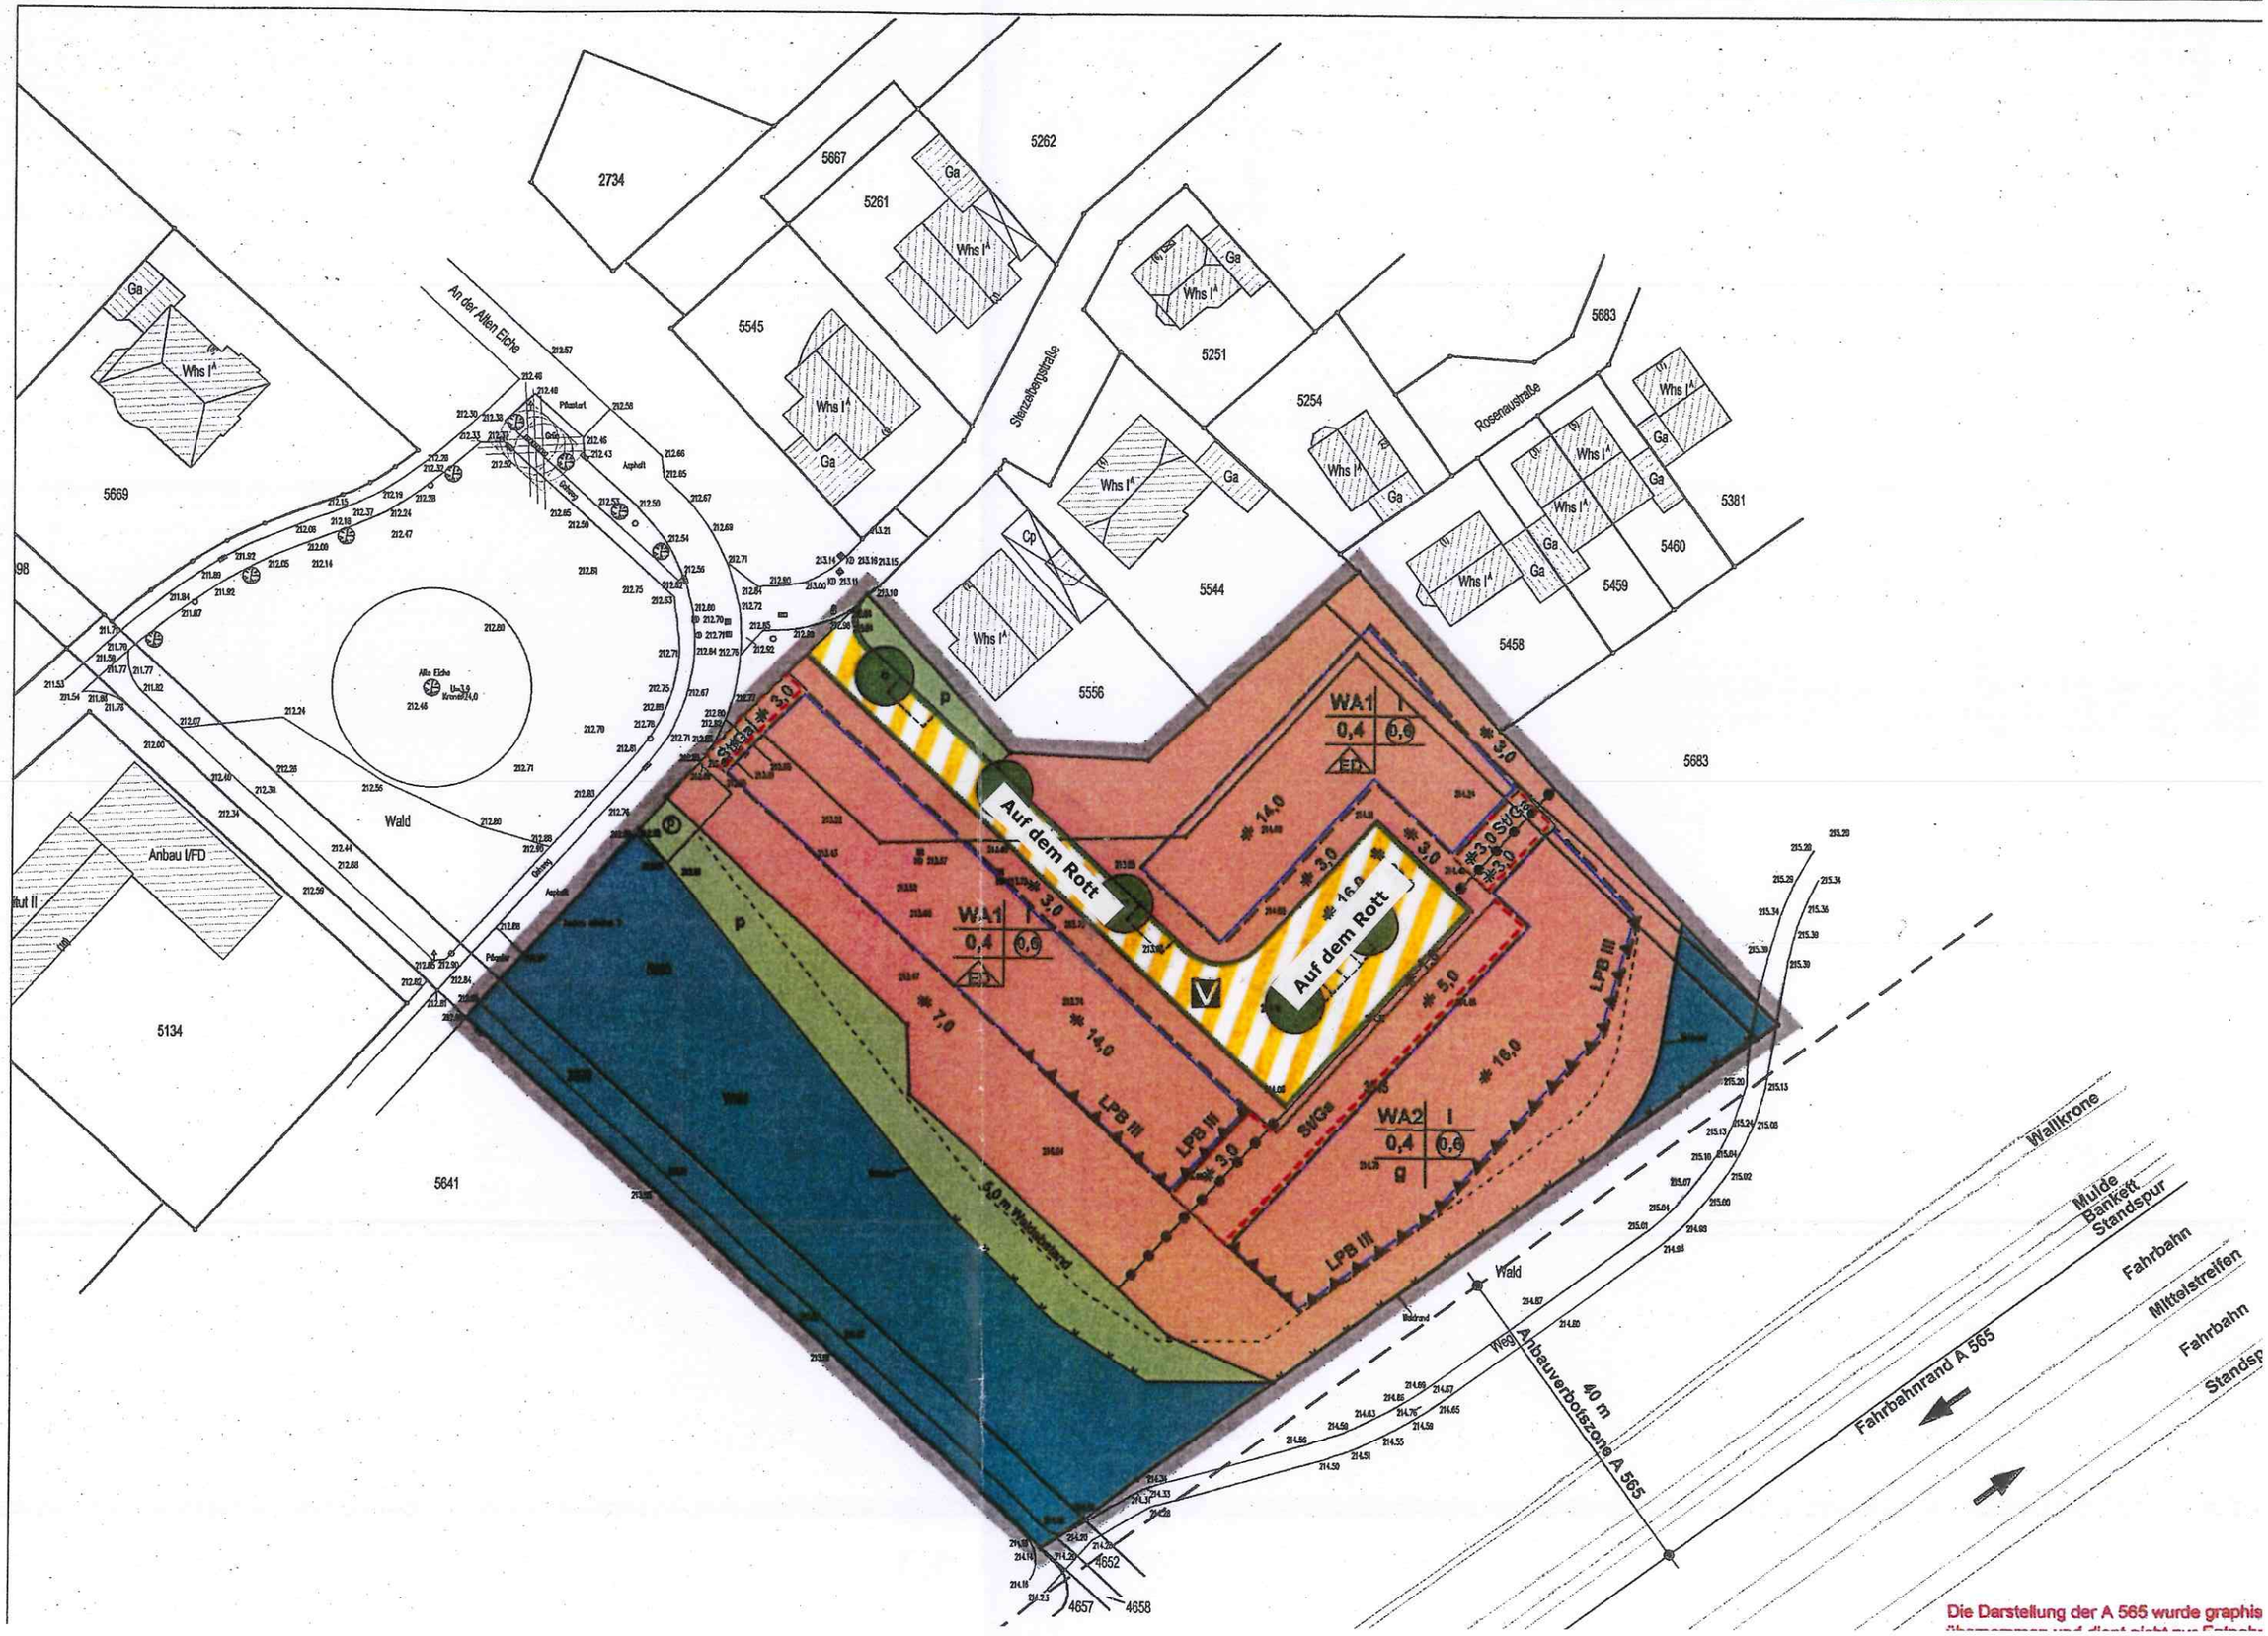
An der Alten Eiche
Alte Eiche
Stielzeichegasse
Auf dem Rott
Auf dem Rott
Rosenaustraße
Wald
Anbau I/FD
Wald
Wald
WA1
WA2
LPB III
SV/Ga
5,0 m Wallschutzweg
Wallkrone
Mulde
Bankett
Standspur
Fahrbahn
Mittelstreifen
Fahrbahn
Standsp
Fahrbahnrand A 565
40 m
Anbauverbotszone A 565
5669
5134
5641
2734
5667
5261
5262
5545
5251
5254
5683
5544
5556
5458
5459
5460
5381
4652
4657
4658
Die Darstellung der A 565 wurde graphis