Anlage 6

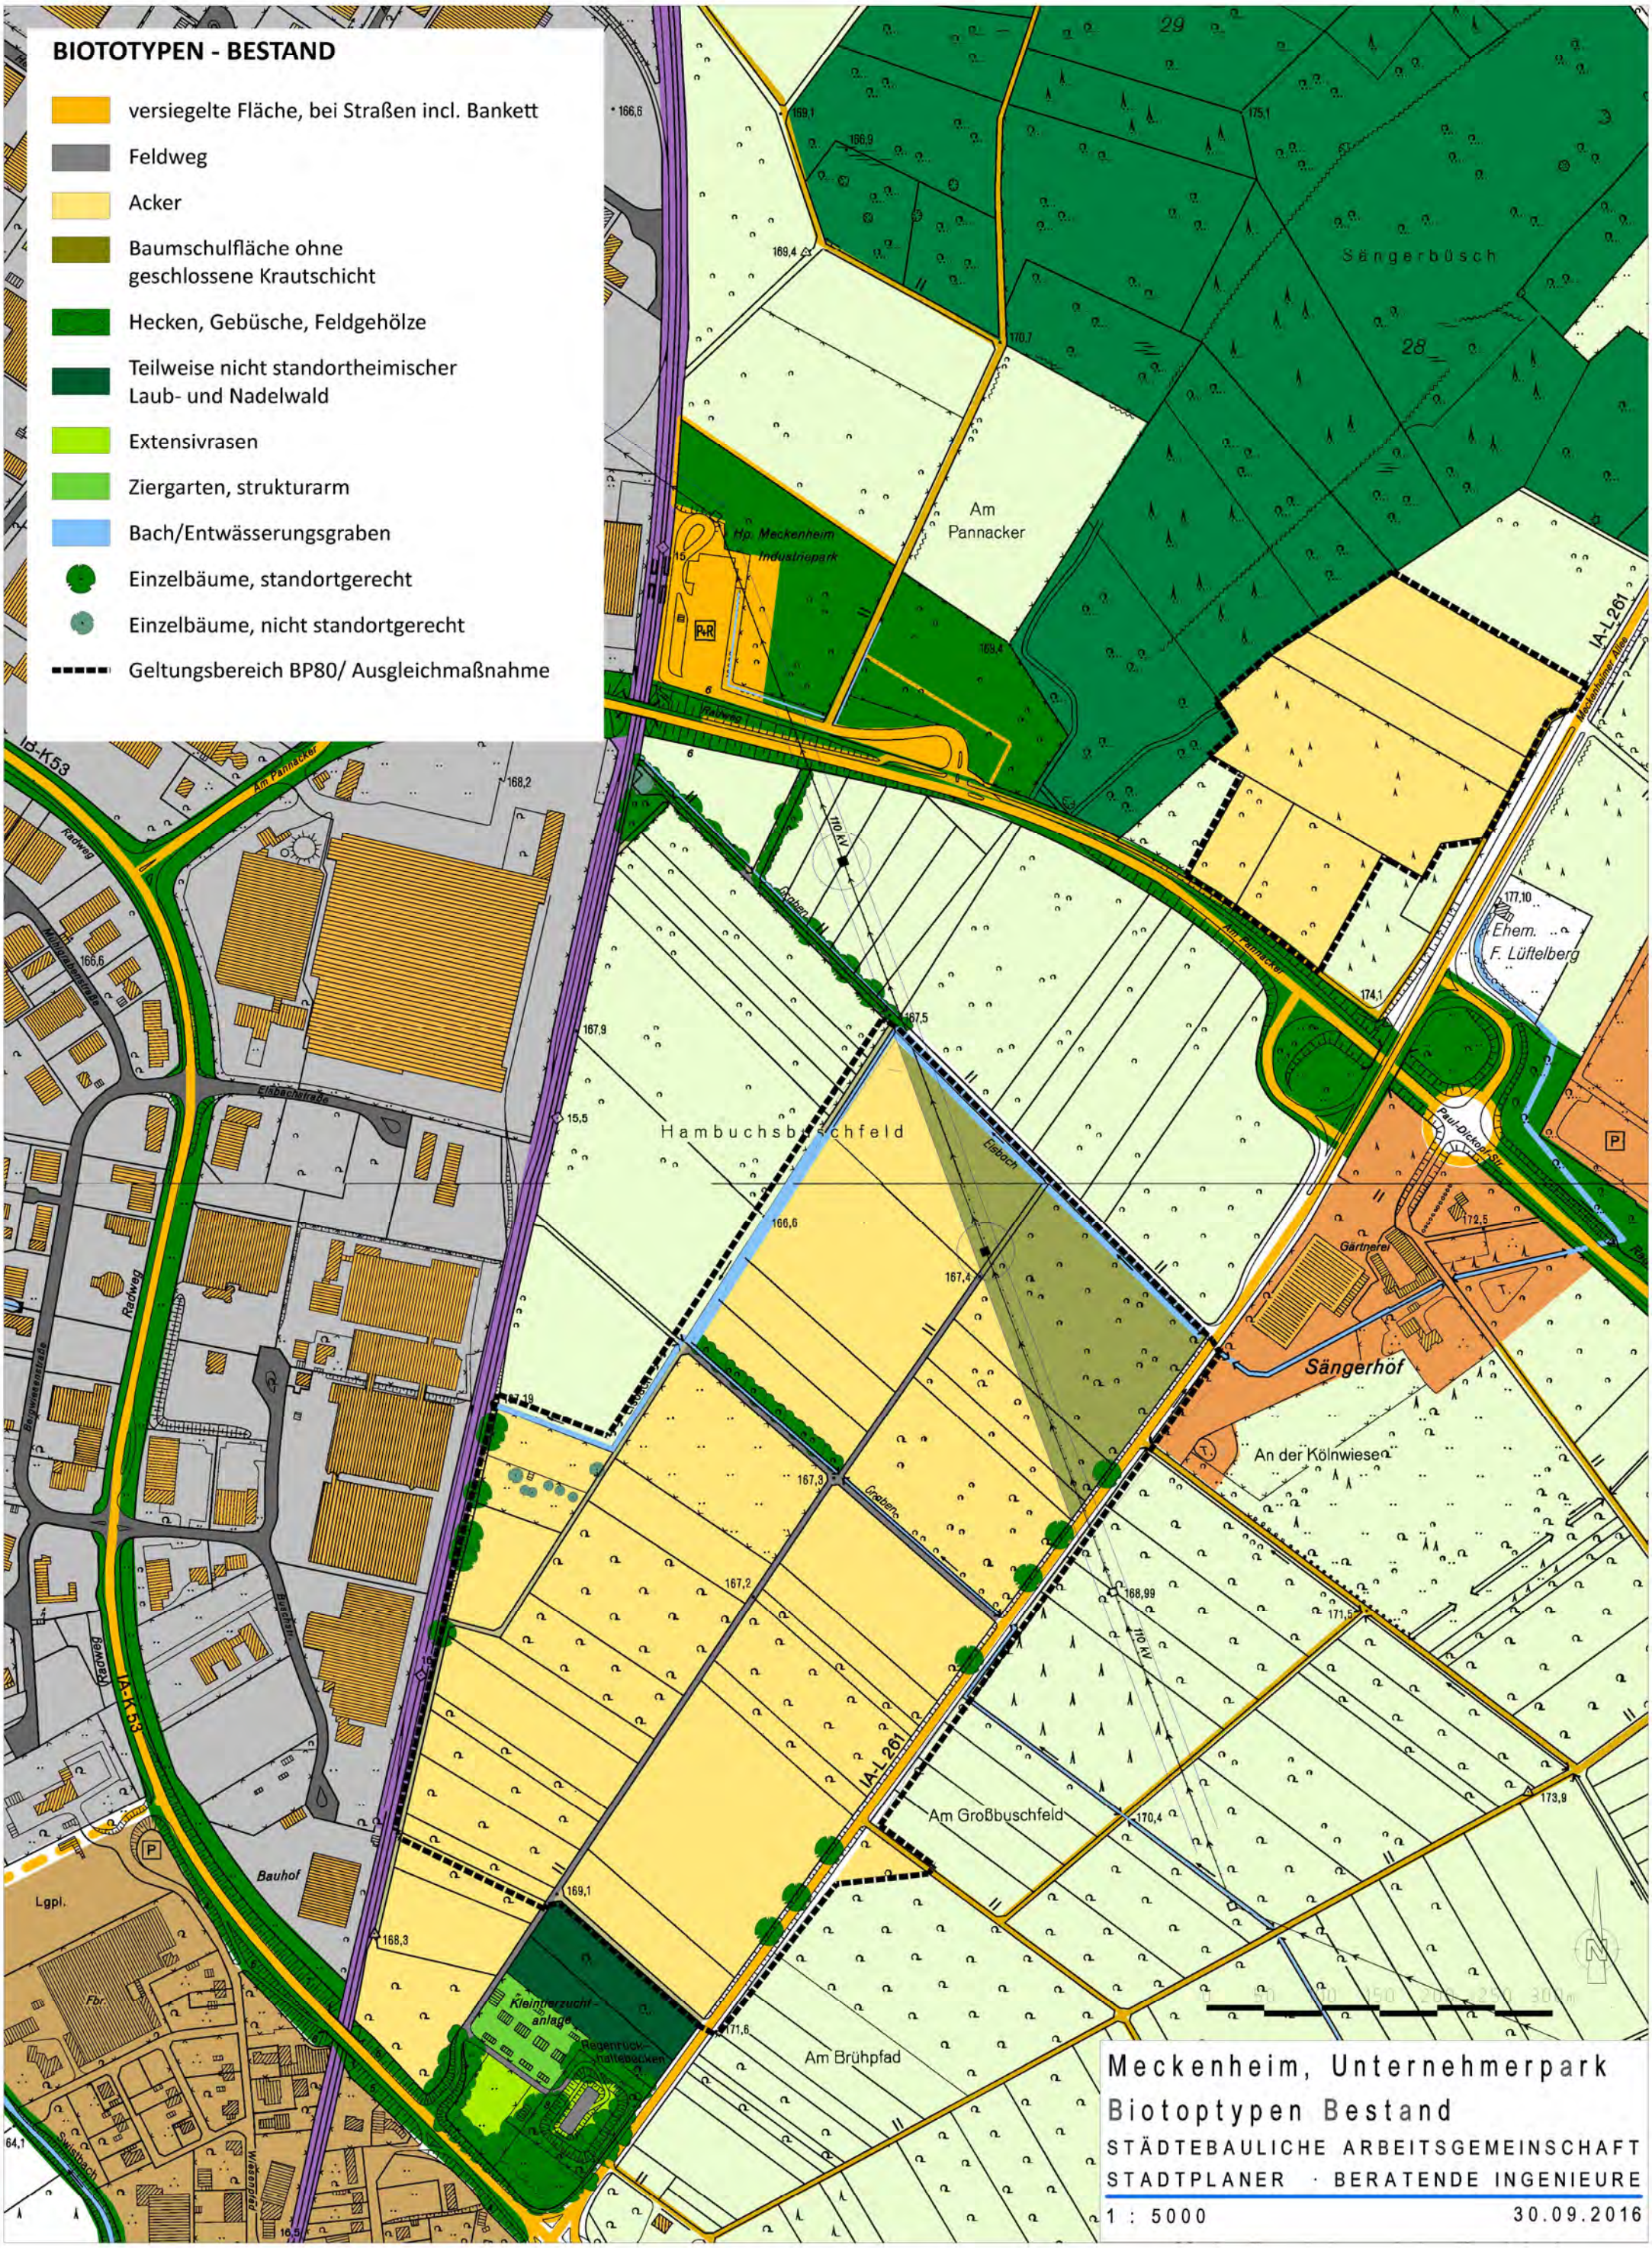

Meckenheim, Unternehmerpark

Biotoptypen Bestand

STÄDTEBAULICHE ARBEITSGEMEINSCHAFT

STADTPLANER · BERATENDE INGENIEURE

1 : 5000 30.09.2016

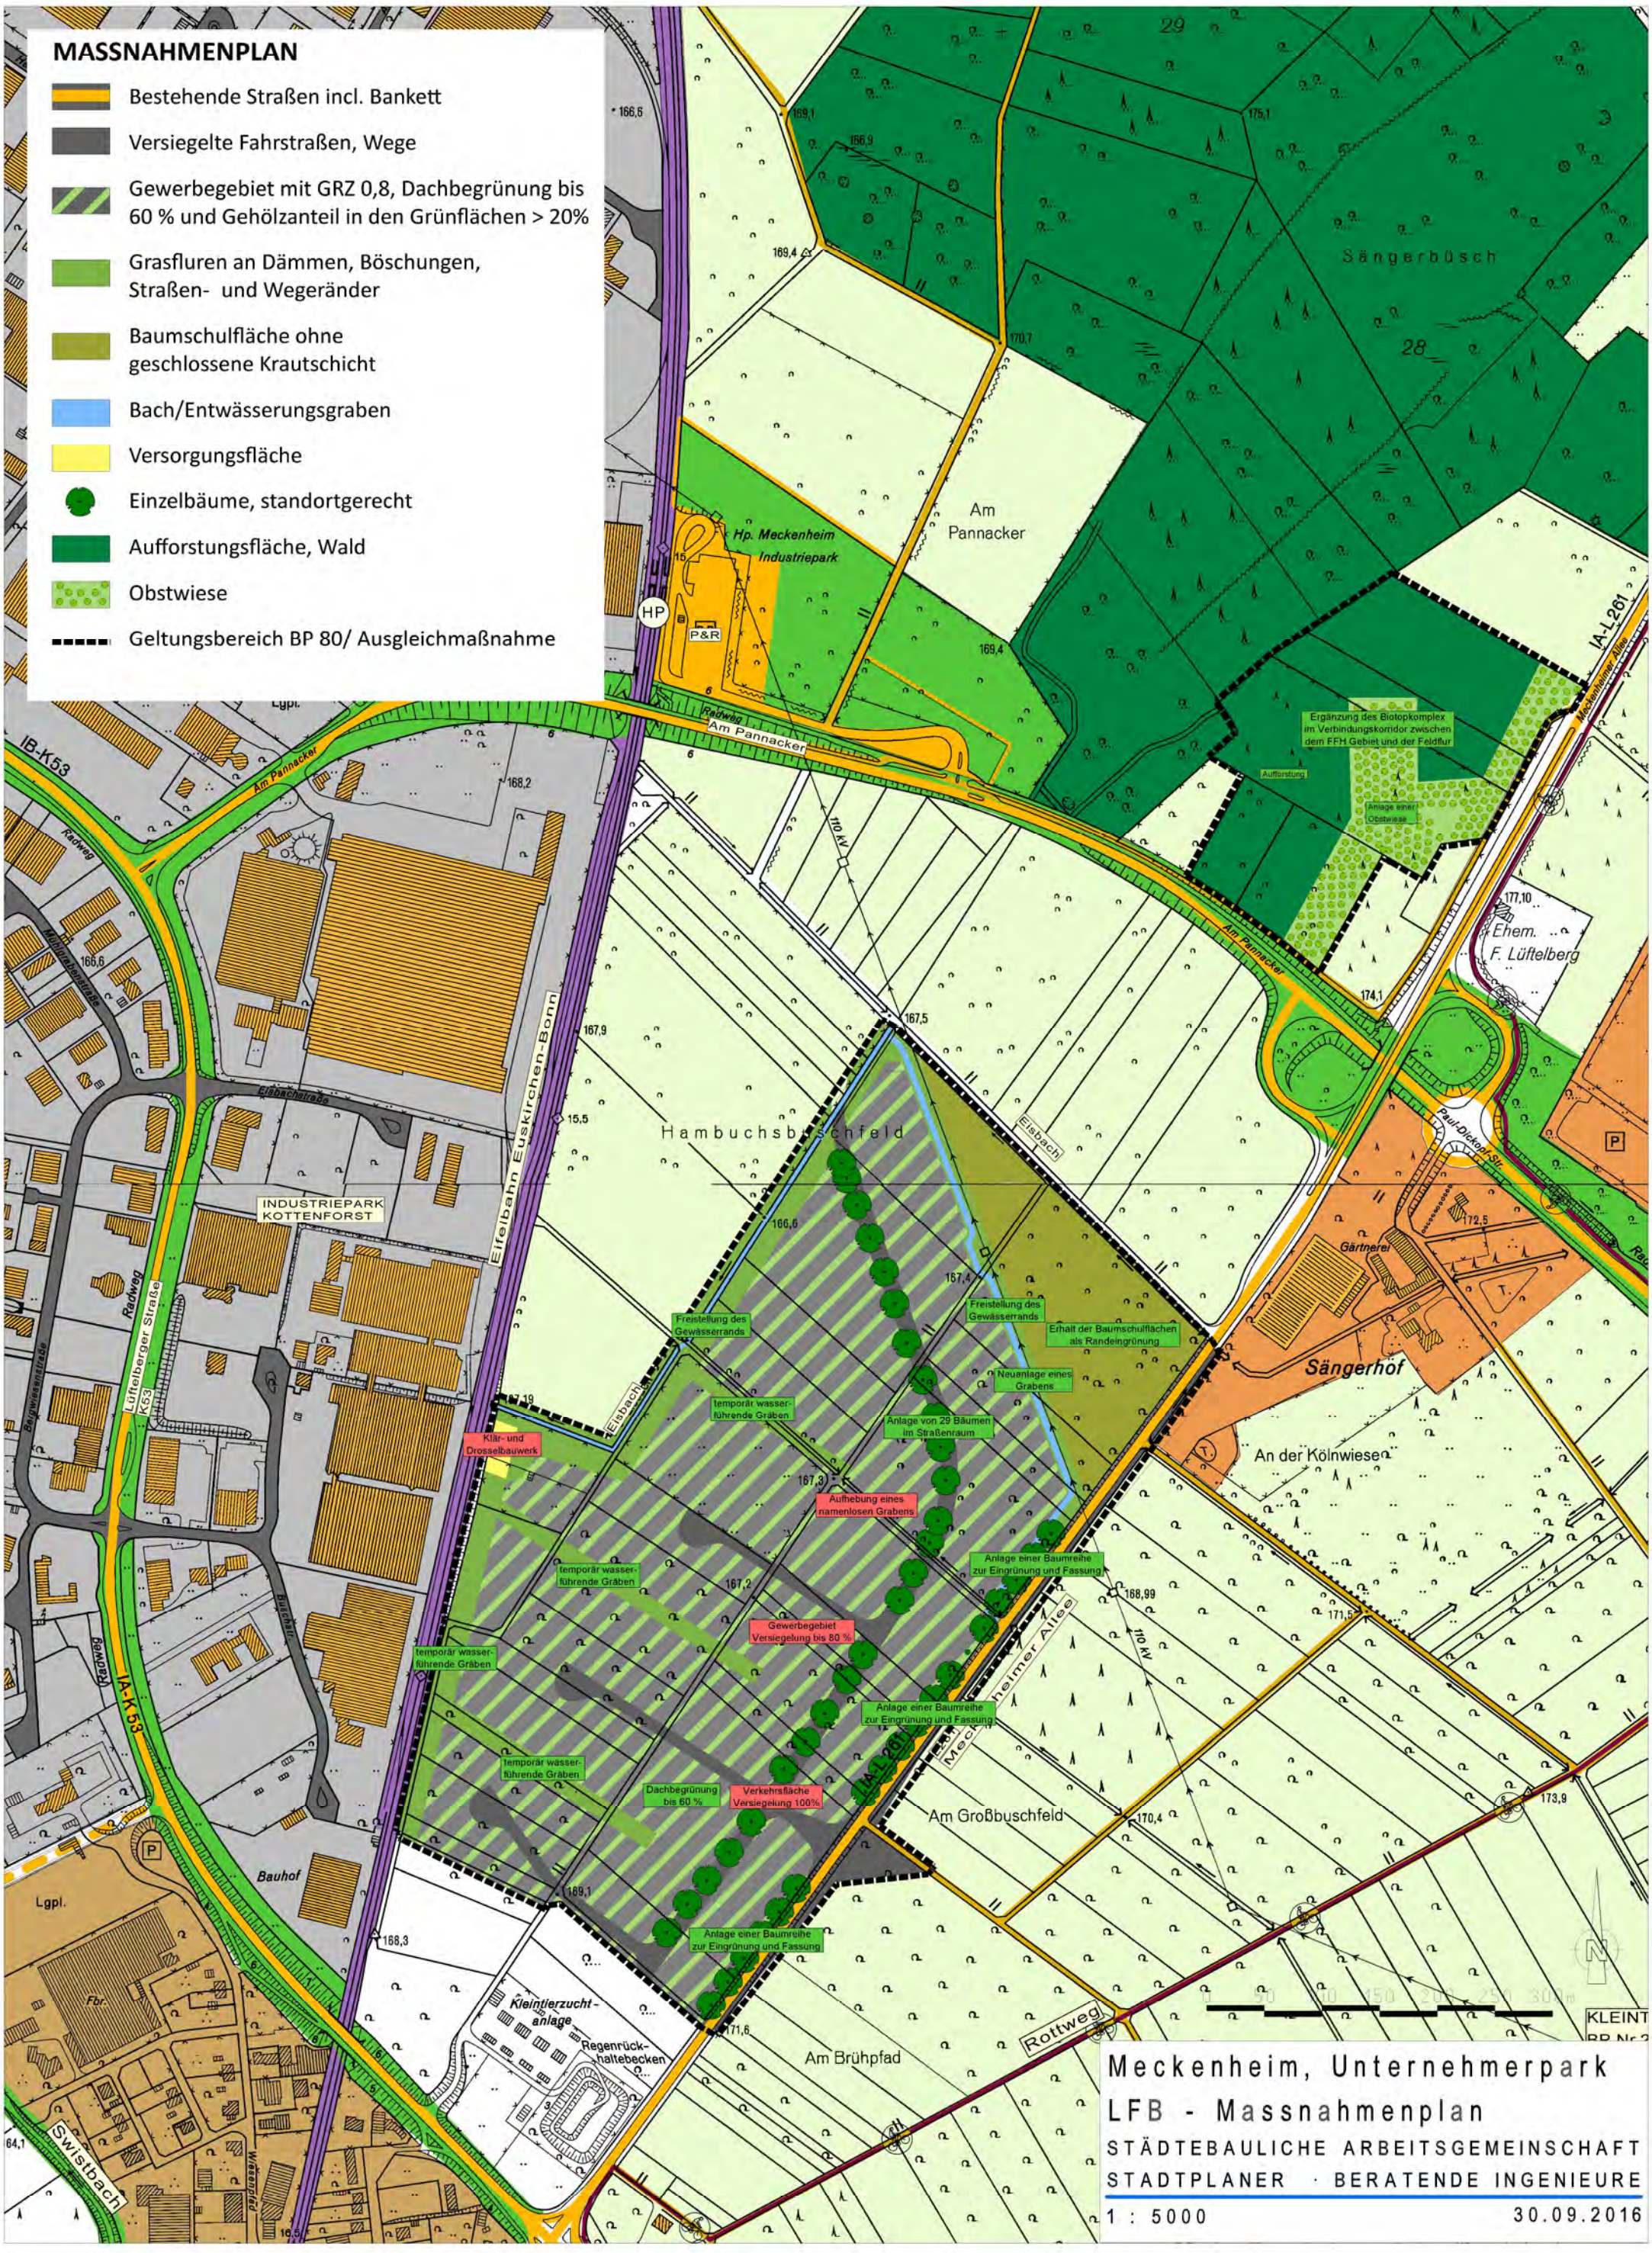
MASSNAHMENPLAN
Bestehende Straßen incl. Bankett
Versiegelte Fahrstraßen, Wege
Gewerbegebiet mit GRZ 0,8, Dachbegrünung bis 60 % und Gehölzanteil in den Grünflächen > 20%
Grasfluren an Dämmen, Böschungen, Straßen- und Wegeränder
Baumschulfläche ohne geschlossene Krautschicht
Bach/Entwässerungsgraben
Versorgungsfläche
Einzelbäume, standortgerecht
Aufforstungsfläche, Wald
Obstwiese
Geltungsbereich BP 80/ Ausgleichmaßnahme
Sängerbüsch
Am Pannacker
Hp. Meckenheim Industriepark
P&R
HP
Radweg
Ergänzung des Biotopkomplex im Verbindungskorridor zwischen dem FFH Gebiet und der Feldflur
Aufforstung
Anlage einer Obstwiese
110 kV
Ehem. F. Lüftelberg
Paul-Dickopf-Str.
Gärtnerei
Sängerhof
Hambuchsbüschfeld
Eisbach
Eifelbahn Euskirchen-Bonn
INDUSTRIEPARK KOTTENFORST
Lüftelberger Straße
K53
IB-K53
IA-K53
IA-L261
Mecken heimer Allee
Freistellung des Gewässerrands
Erhalt der Baumschulflächen als Randeingrünung
Neuanlage eines Grabens
temporär wasserführende Graben
Anlage von 29 Bäumen im Straßenraum
Klär- und Drosselbauwerk
Aufhebung eines namenlosen Grabens
Anlage einer Baumreihe zur Eingrünung und Fassung
Gewerbegebiet Versiegelung bis 80 %
Dachbegrünung bis 60 %
Verkehrsfläche Versiegelung 100%
An der Kölnwiese
Am Großbuschfeld
Am Brühpfad
Rottweg
Bauhof
Kleintierzucht-anlage
Regenrückhaltebecken
Swistbach
Lgpl.
Fbr.
Meckenheim, Unternehmerpark
LFB - Massnahmenplan
STÄDTEBAULICHE ARBEITSGEMEINSCHAFT
STADTPLANER · BERATENDE INGENIEURE
1 : 5000
30.09.2016