




Ansicht Nord

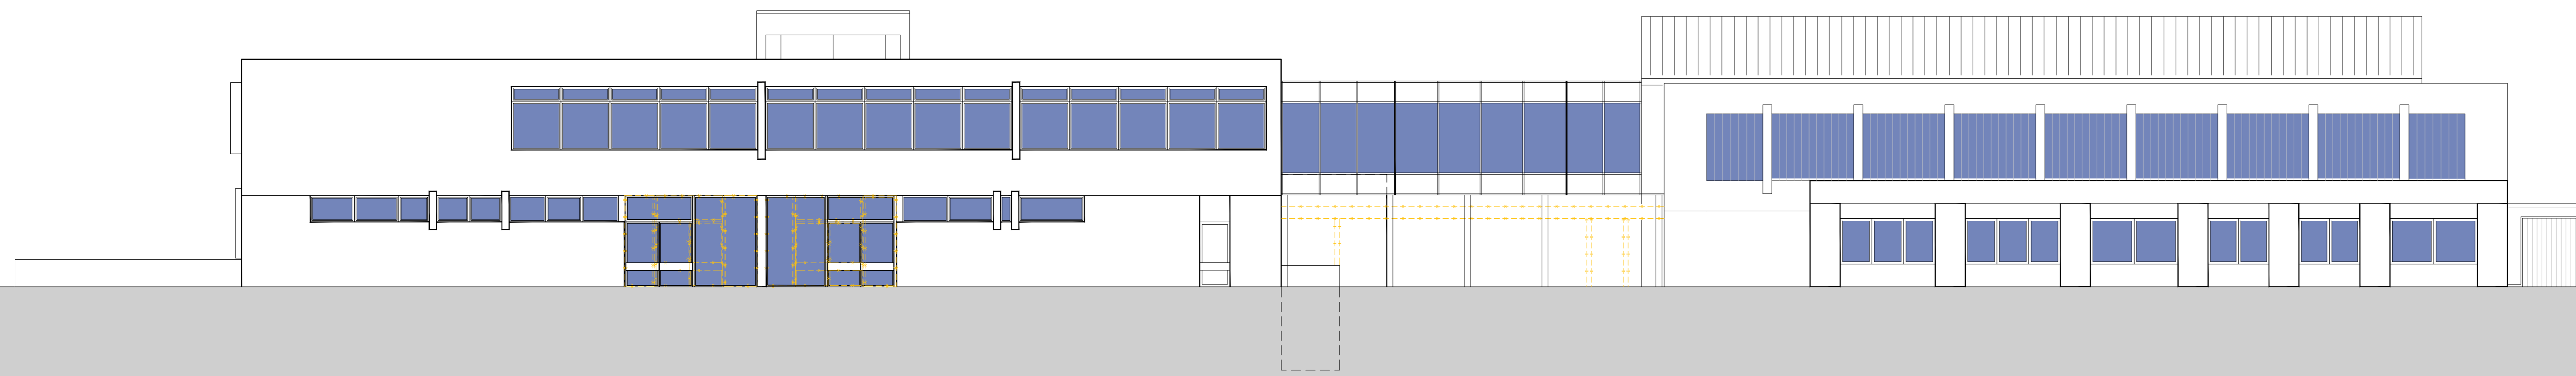

Ansicht Süd

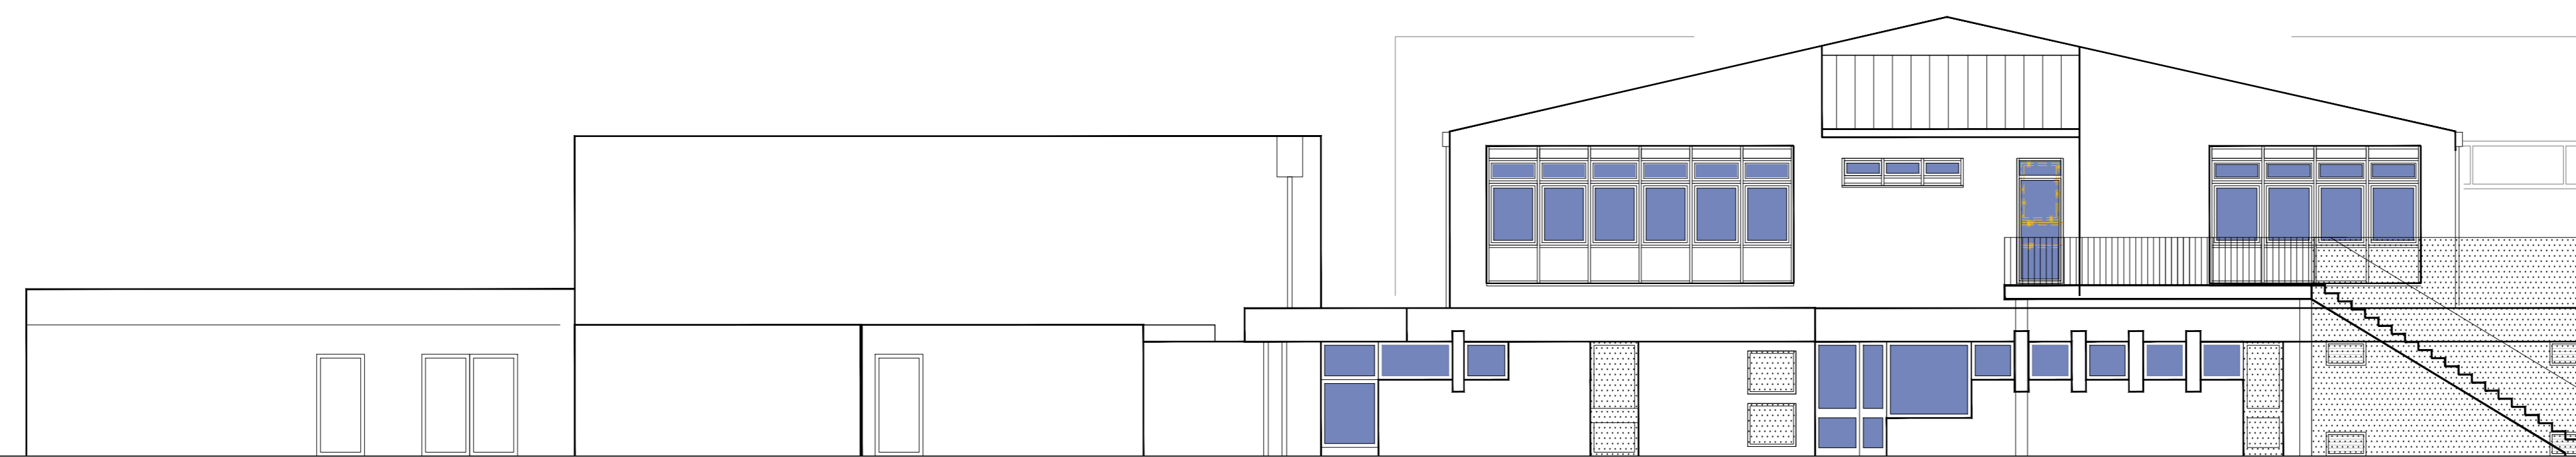

Ansicht Ost

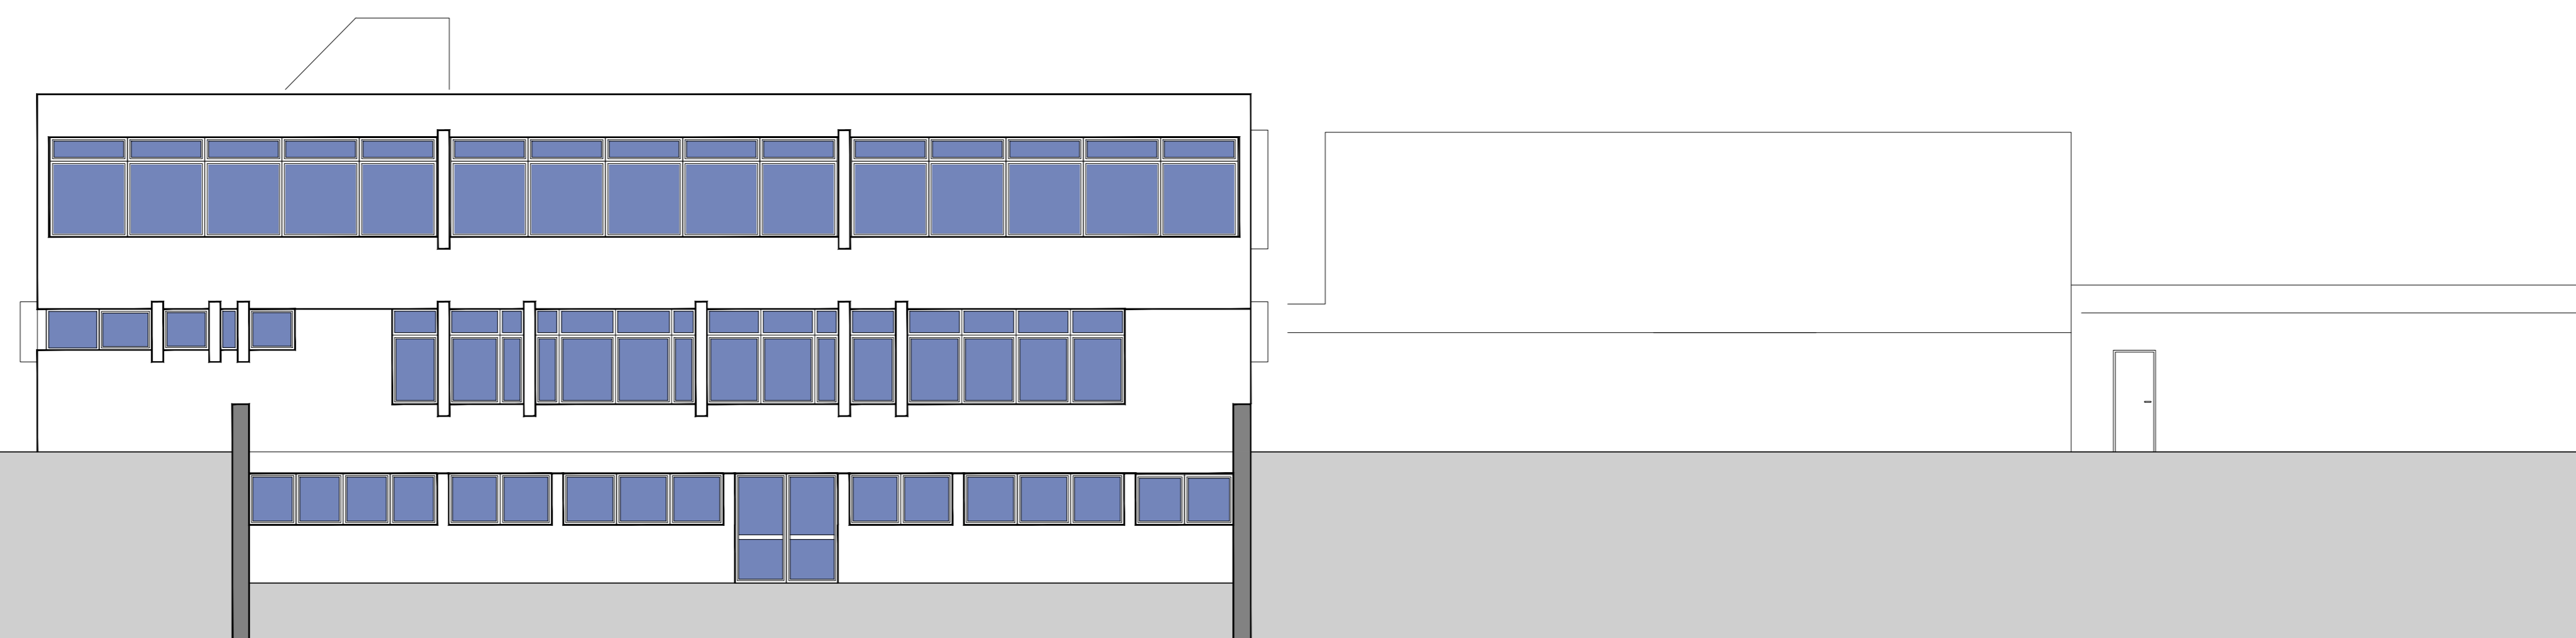


Ansicht West

GGs - Ansichten

Planungsdarstellung **GGs Merl Ansichten**
Umplanung
 Stand 02.03.2017


Projekt **Meckenheim**
KGS Merl und GGS Merl

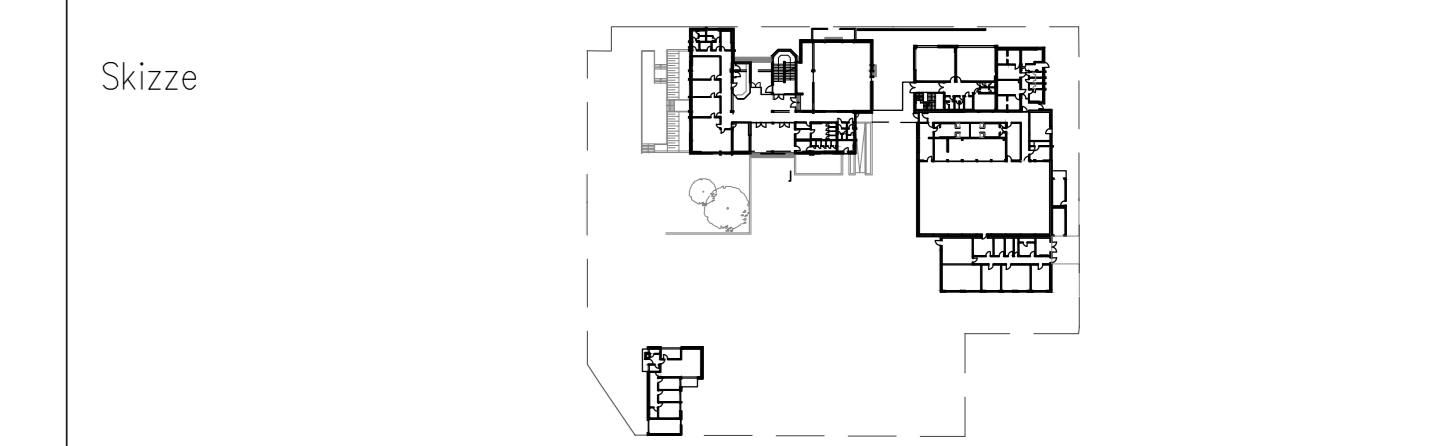

Bauherr **Stadt Meckenheim**
 Bahnhofstraße 22
 53340 Meckenheim

Architekt **pbs architekten**
 Planungsgesellschaft mbH
 Carlloch · Wolf · Böhrning
 Tel. 0241-943238-0 · Fax 943238-0
 Krefelder Str. 199 · 50070 Aachen

Version ADT 2015	Gezeichnet jk	Zeichnungs-Datum 12.01.2017	Freigabe-Datum
Flad 02 PlanschrankLP1	Dateiname 01-7331-GGS	Format A0	Plan Nr. 01-7331-GGS_AN a

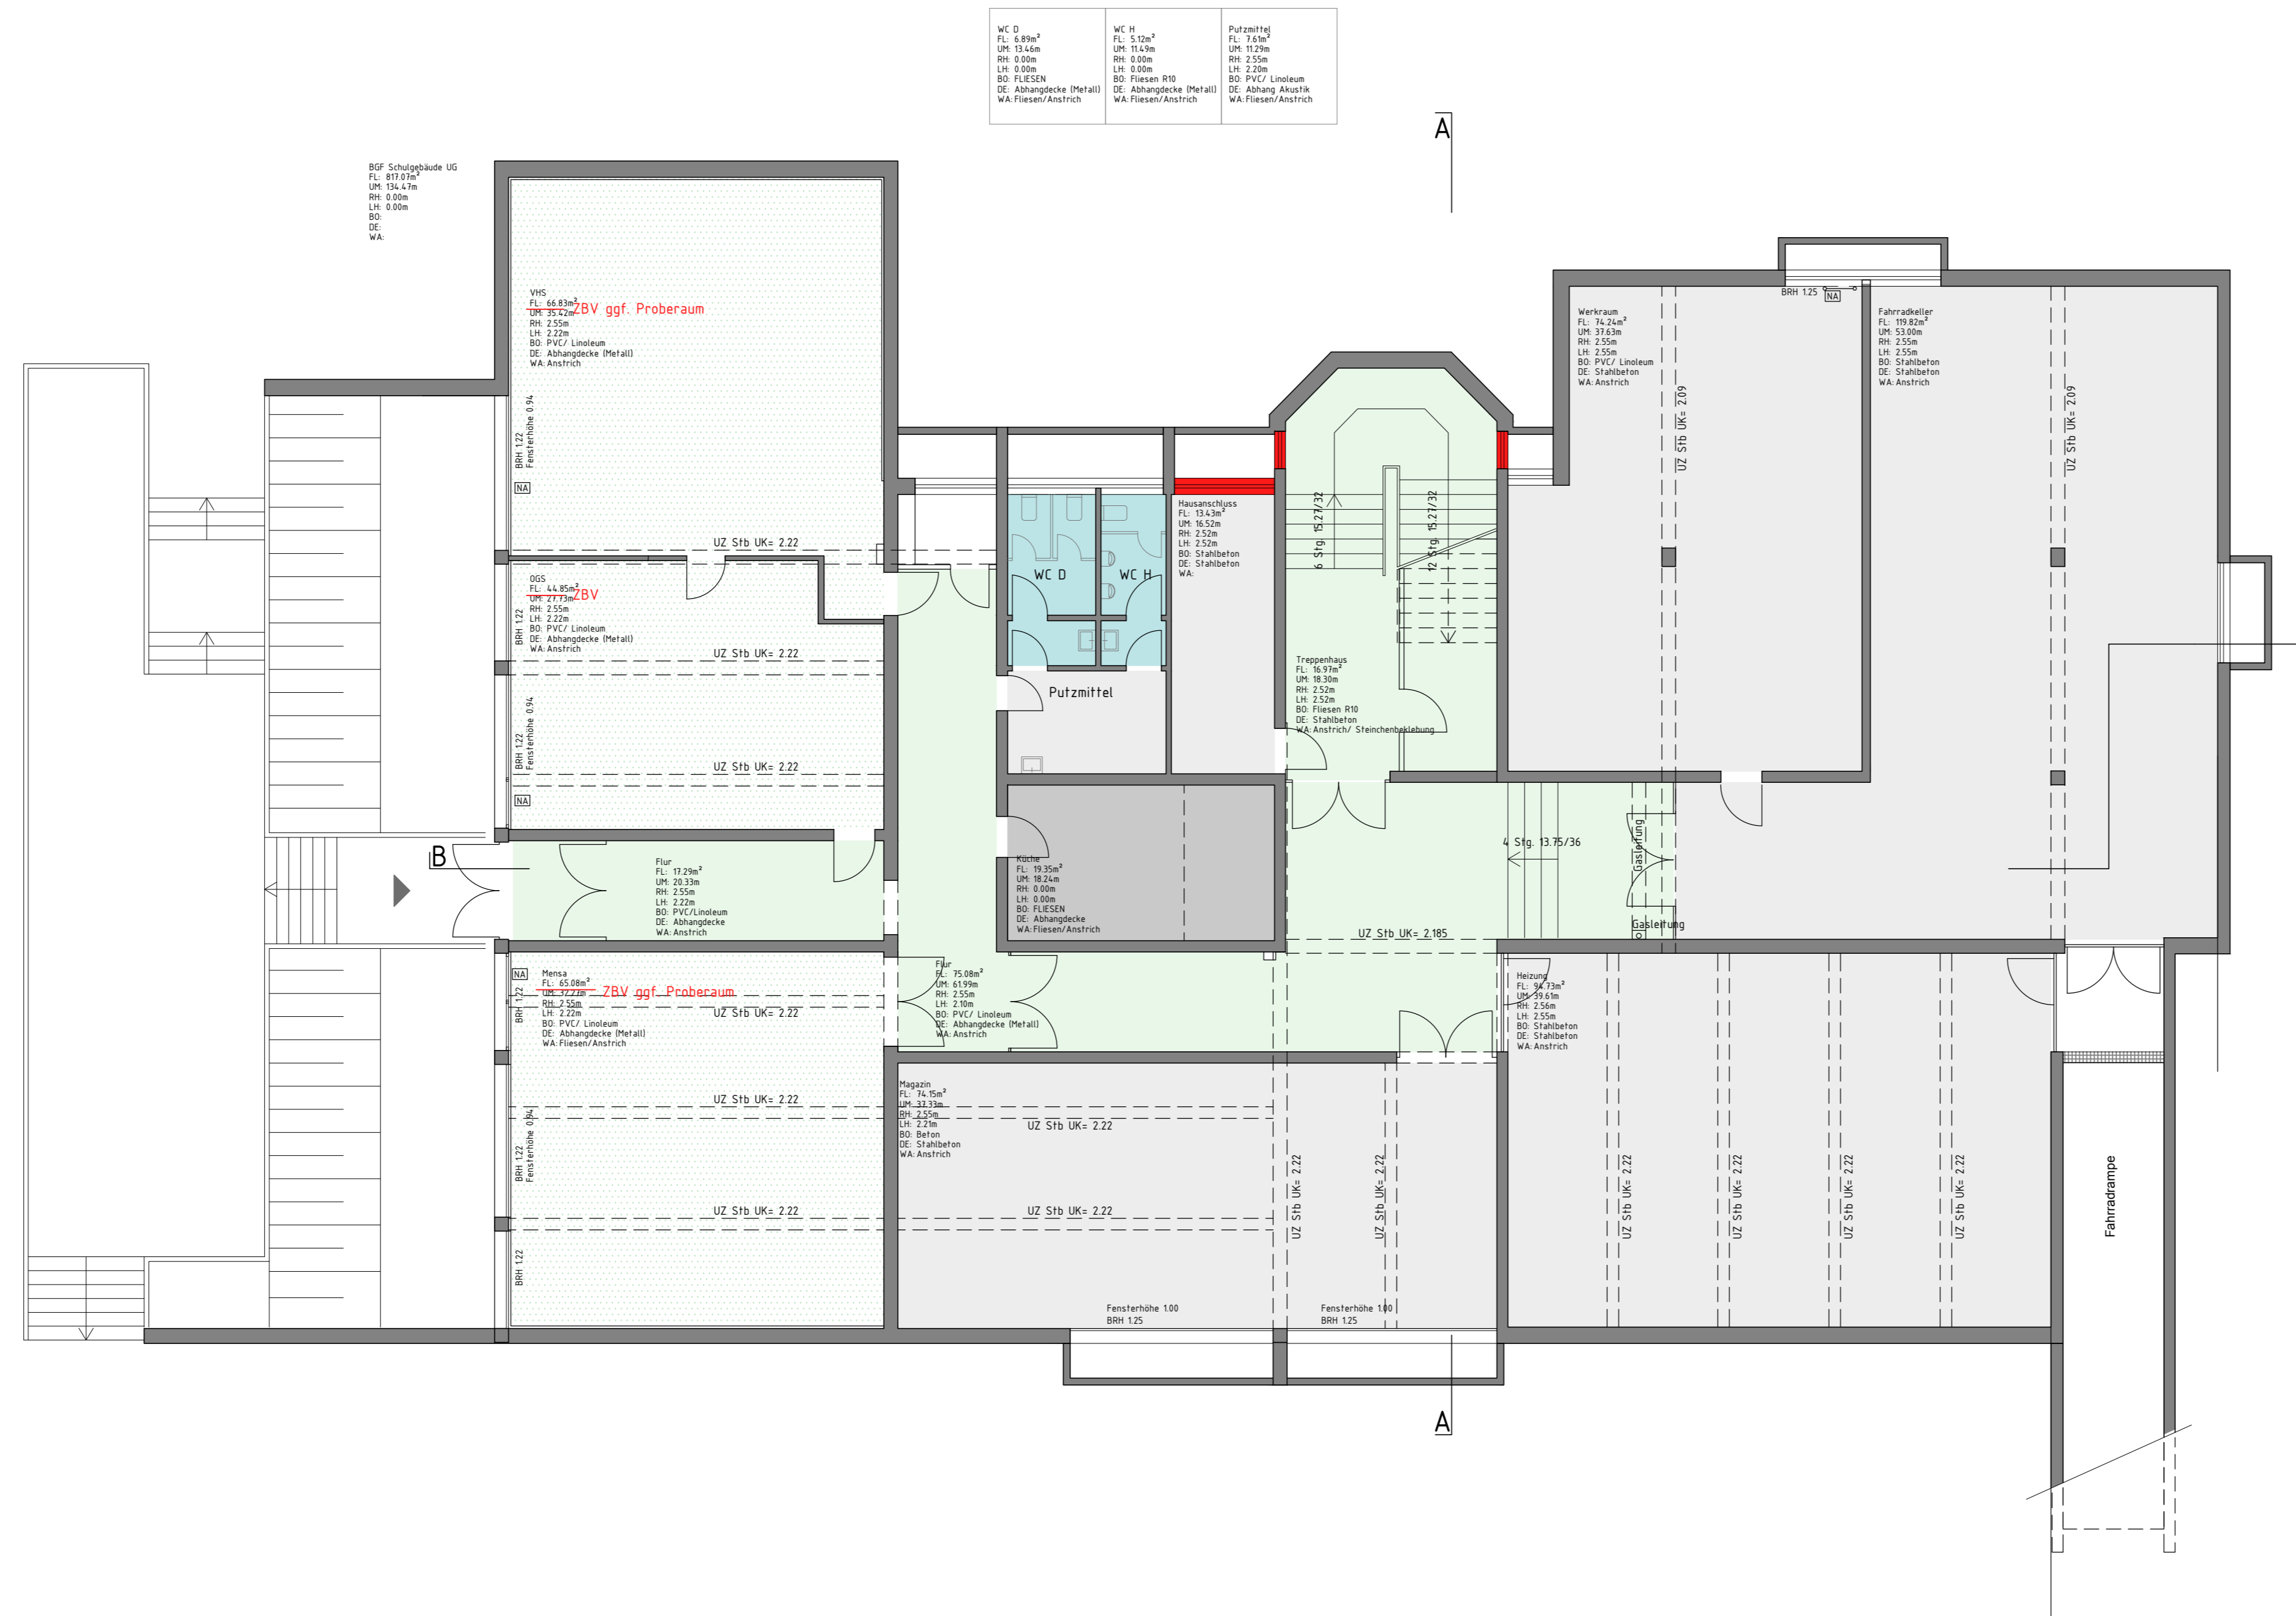



Funktionale Zuordnung der Flächen	
	Differenzierungsfläche
	Kassensysteme
	Personenräume
	OGS/Differenzierung
	Förderstraße
	VAS
	Sanitär
	Technik
	Flur / Treppenhaus
	ZBV

Legende			
NA	NOTAUSGANG		BESTAND
BBH	BRÜSTUNGSSTÄRKE ROH / FERTIG AB OKFT		NEUBAU
OKFT	OKFT		ABBRUCH
OKRB	HÖHENKOTE BEZOGEN AUF OKFT ERDGESCHOSS		

Türen			
T30	FEUERHEIMENDE TÜR		ROHBAUMAS TÜRÖFFNUNG
T90	FEUERBESTÄNDIGE TÜR, DS		RAUCHSCHUTZ TÜR NACH DIN 18195
T90-RS	FEUERBESTÄNDIGE TÜR MIT RAUCHSCHUTZ		OFFENHALTEANLAGE MIT ZULASSUNG
T30/RS	FEUERHEIMENDE TÜR MIT RAUCHSCHUTZ NACH DIN 18195		

Planungsdarstellung **GGs Merl**
Grundriss Untergeschoss
Umplanung
 Stand 02.03.2017


Projekt **Meckenheim**
KGS Merl und GGS Merl

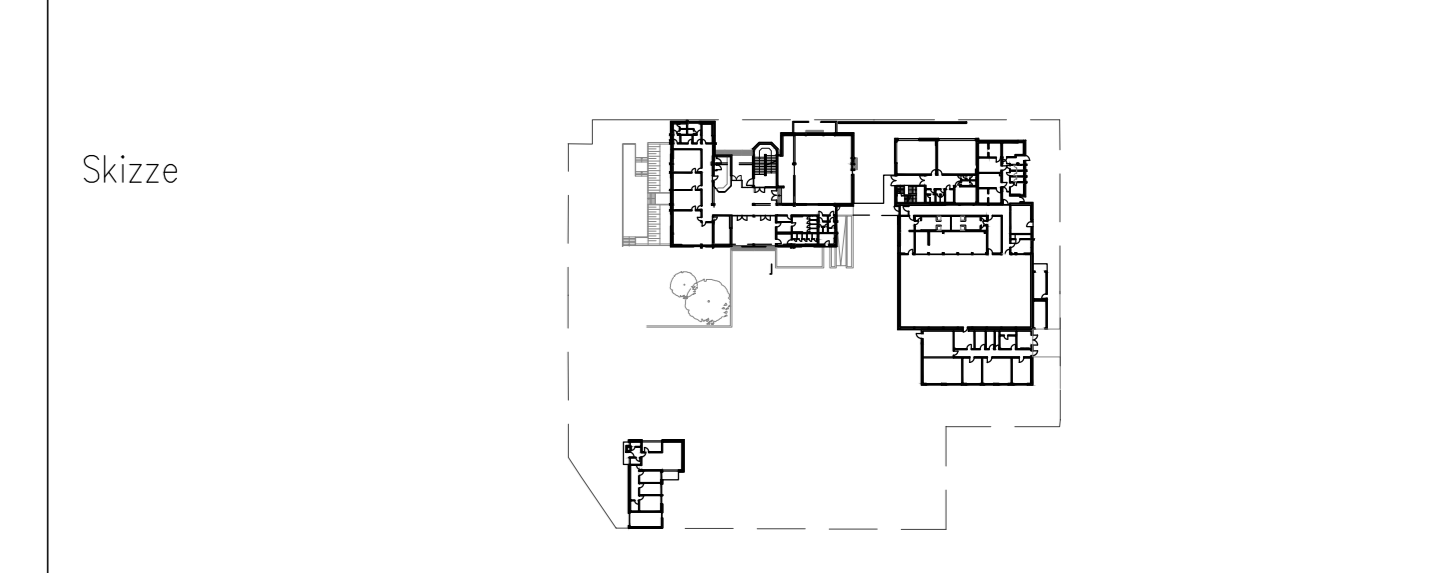


Bauherr **Stadt Meckenheim**
 Bahnhofstraße 22
 53340 Meckenheim

Architekt **pbs architekten**
 Planungsgesellschaft mbH
 Carl-Lothar-Wolf-Böhrning
 Tel: 0241-943238-0, Fax: 943238-0
 Krefelder Str. 199 50070 Aachen

Version	Gezeichnet	Zeichnungs-Datum	Freigebe-Datum
ADT 2015	jk	08.02.2017	
Flad	Dateiname	Format	Plan Nr.
02 PlanschrankLP1	01-GGS	A0	01-GGS_UG a

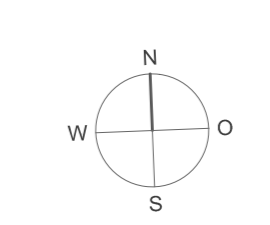

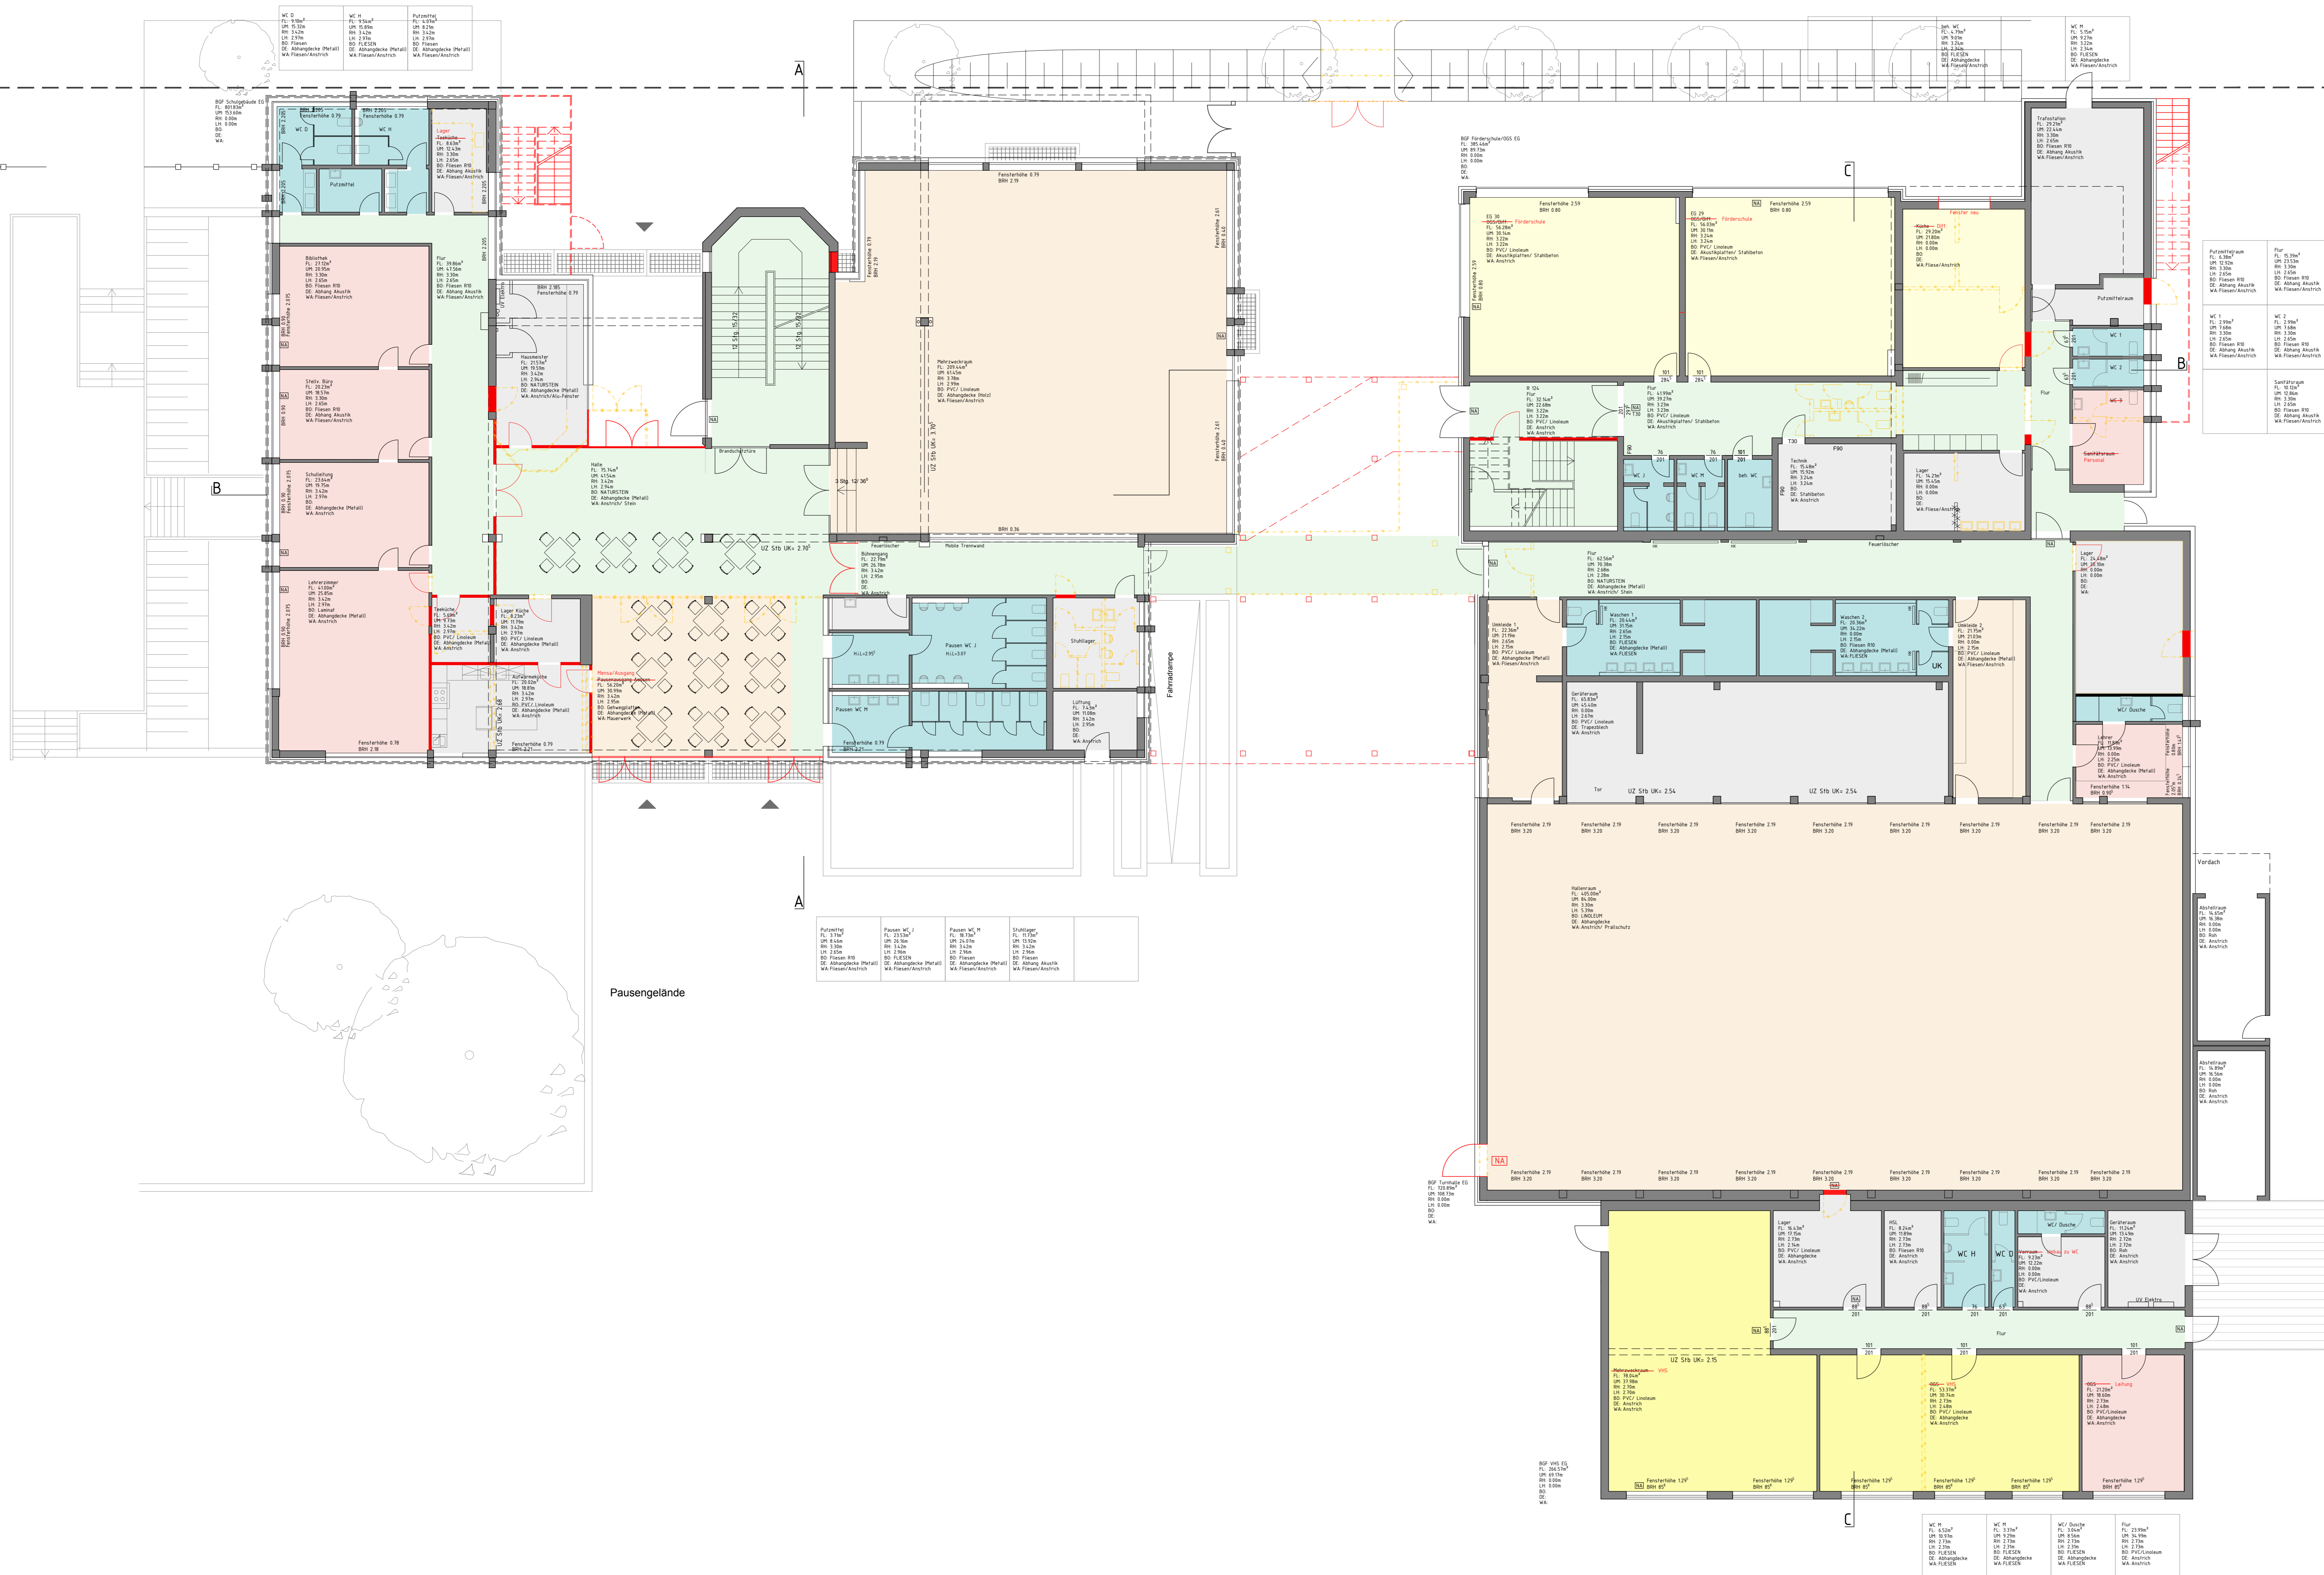

Funktionale Zuordnung der Flächen	
	Differenzierungsfläche
	Klassenzimmer
	Personalräume
	OGS/Differenzierung
	Förderschule
	VAS
	Sanitär
	Flur / Treppenhaus
	ZSV


Legende		
NA	NOTAUSGANG	BESTAND
BH1	BRÜSTUNGSHÖHE ROH / FERTIG AB OFF	NEUBAU
OKFB	HÖHENKOTE BEZOGEN AUF OKFB ERODESSCHS	ABBRUCH

Türen		
T30	FEUERHELMENDE TÜR	ROHBAUMAS TÜRÖFFNUNG
T90	FEUERBESTÄNDIGE TÜR, OS	RST RAUCHSCHUTZ TÜR NACH DIN 18195
T90-RS	FEUERBESTÄNDIGE TÜR MIT RAUCHSCHUTZ	OHA OFFENHALTENLAGE MIT ZULASSUNG
T30/RS	FEUERHELMENDE TÜR MIT RAUCHSCHUTZ NACH DIN 18195	

a 02.03.2017 SK Weiterführung der Planung	
Modell	Skizze
Projekt Nr.	7331-16
Phase	Grundlagenermittlung
Maßstab	1:100
Plan Nr.	01-GGS_EG
Index	a

Planungsdarstellung **GGs Merl**
Grundriss Erdgeschoss
Umplanung
 Stand 02.03.2017


Projekt **Meckenheim**
KGS Merl und GGS Merl

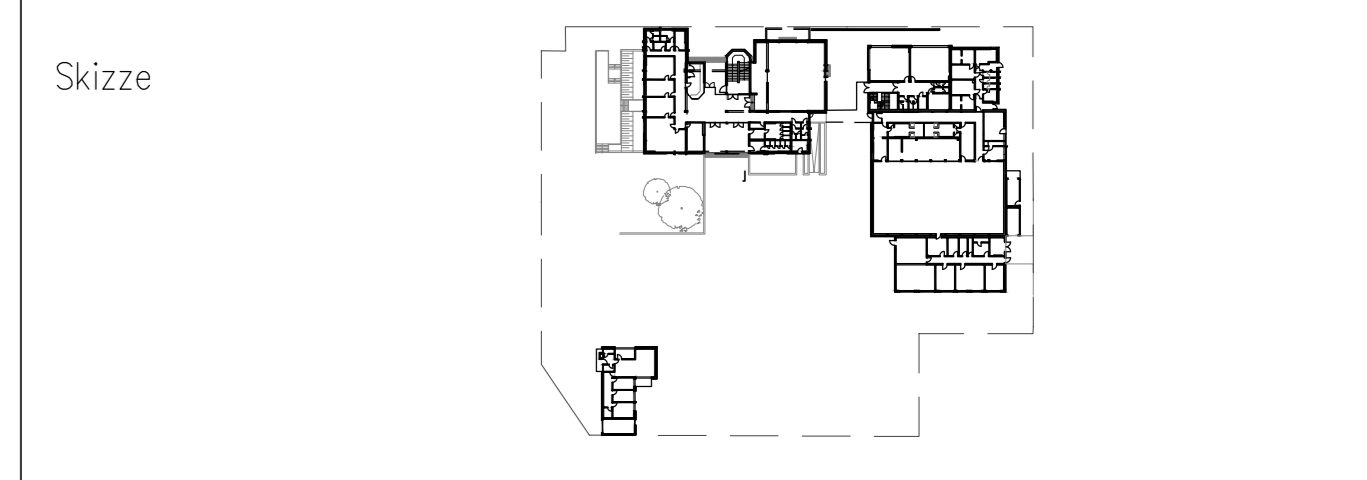

Bauherr **Stadt Meckenheim**
 Bahnhofstraße 22
 53340 Meckenheim


Architekt **pbs architekten**
 Planungsgesellschaft mbH
 Gerlach Wolf Böhring
 Tel 0241-943238-0, Fax 943338-0
 Krefelder Str. 199 50070 Aachen

Version	Gekzeichnet	Zeichnungs-Datum	Freigabe-Datum
ADT 2015	jk	08.02.2017	
Plan	Dateiname	Format	Plan Nr.
02 PlanschrankLP1	01-GGS	A0	01-GGS_EG
			Index
			a

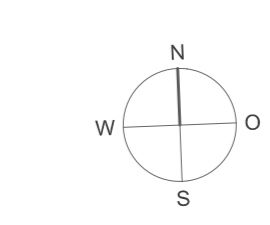



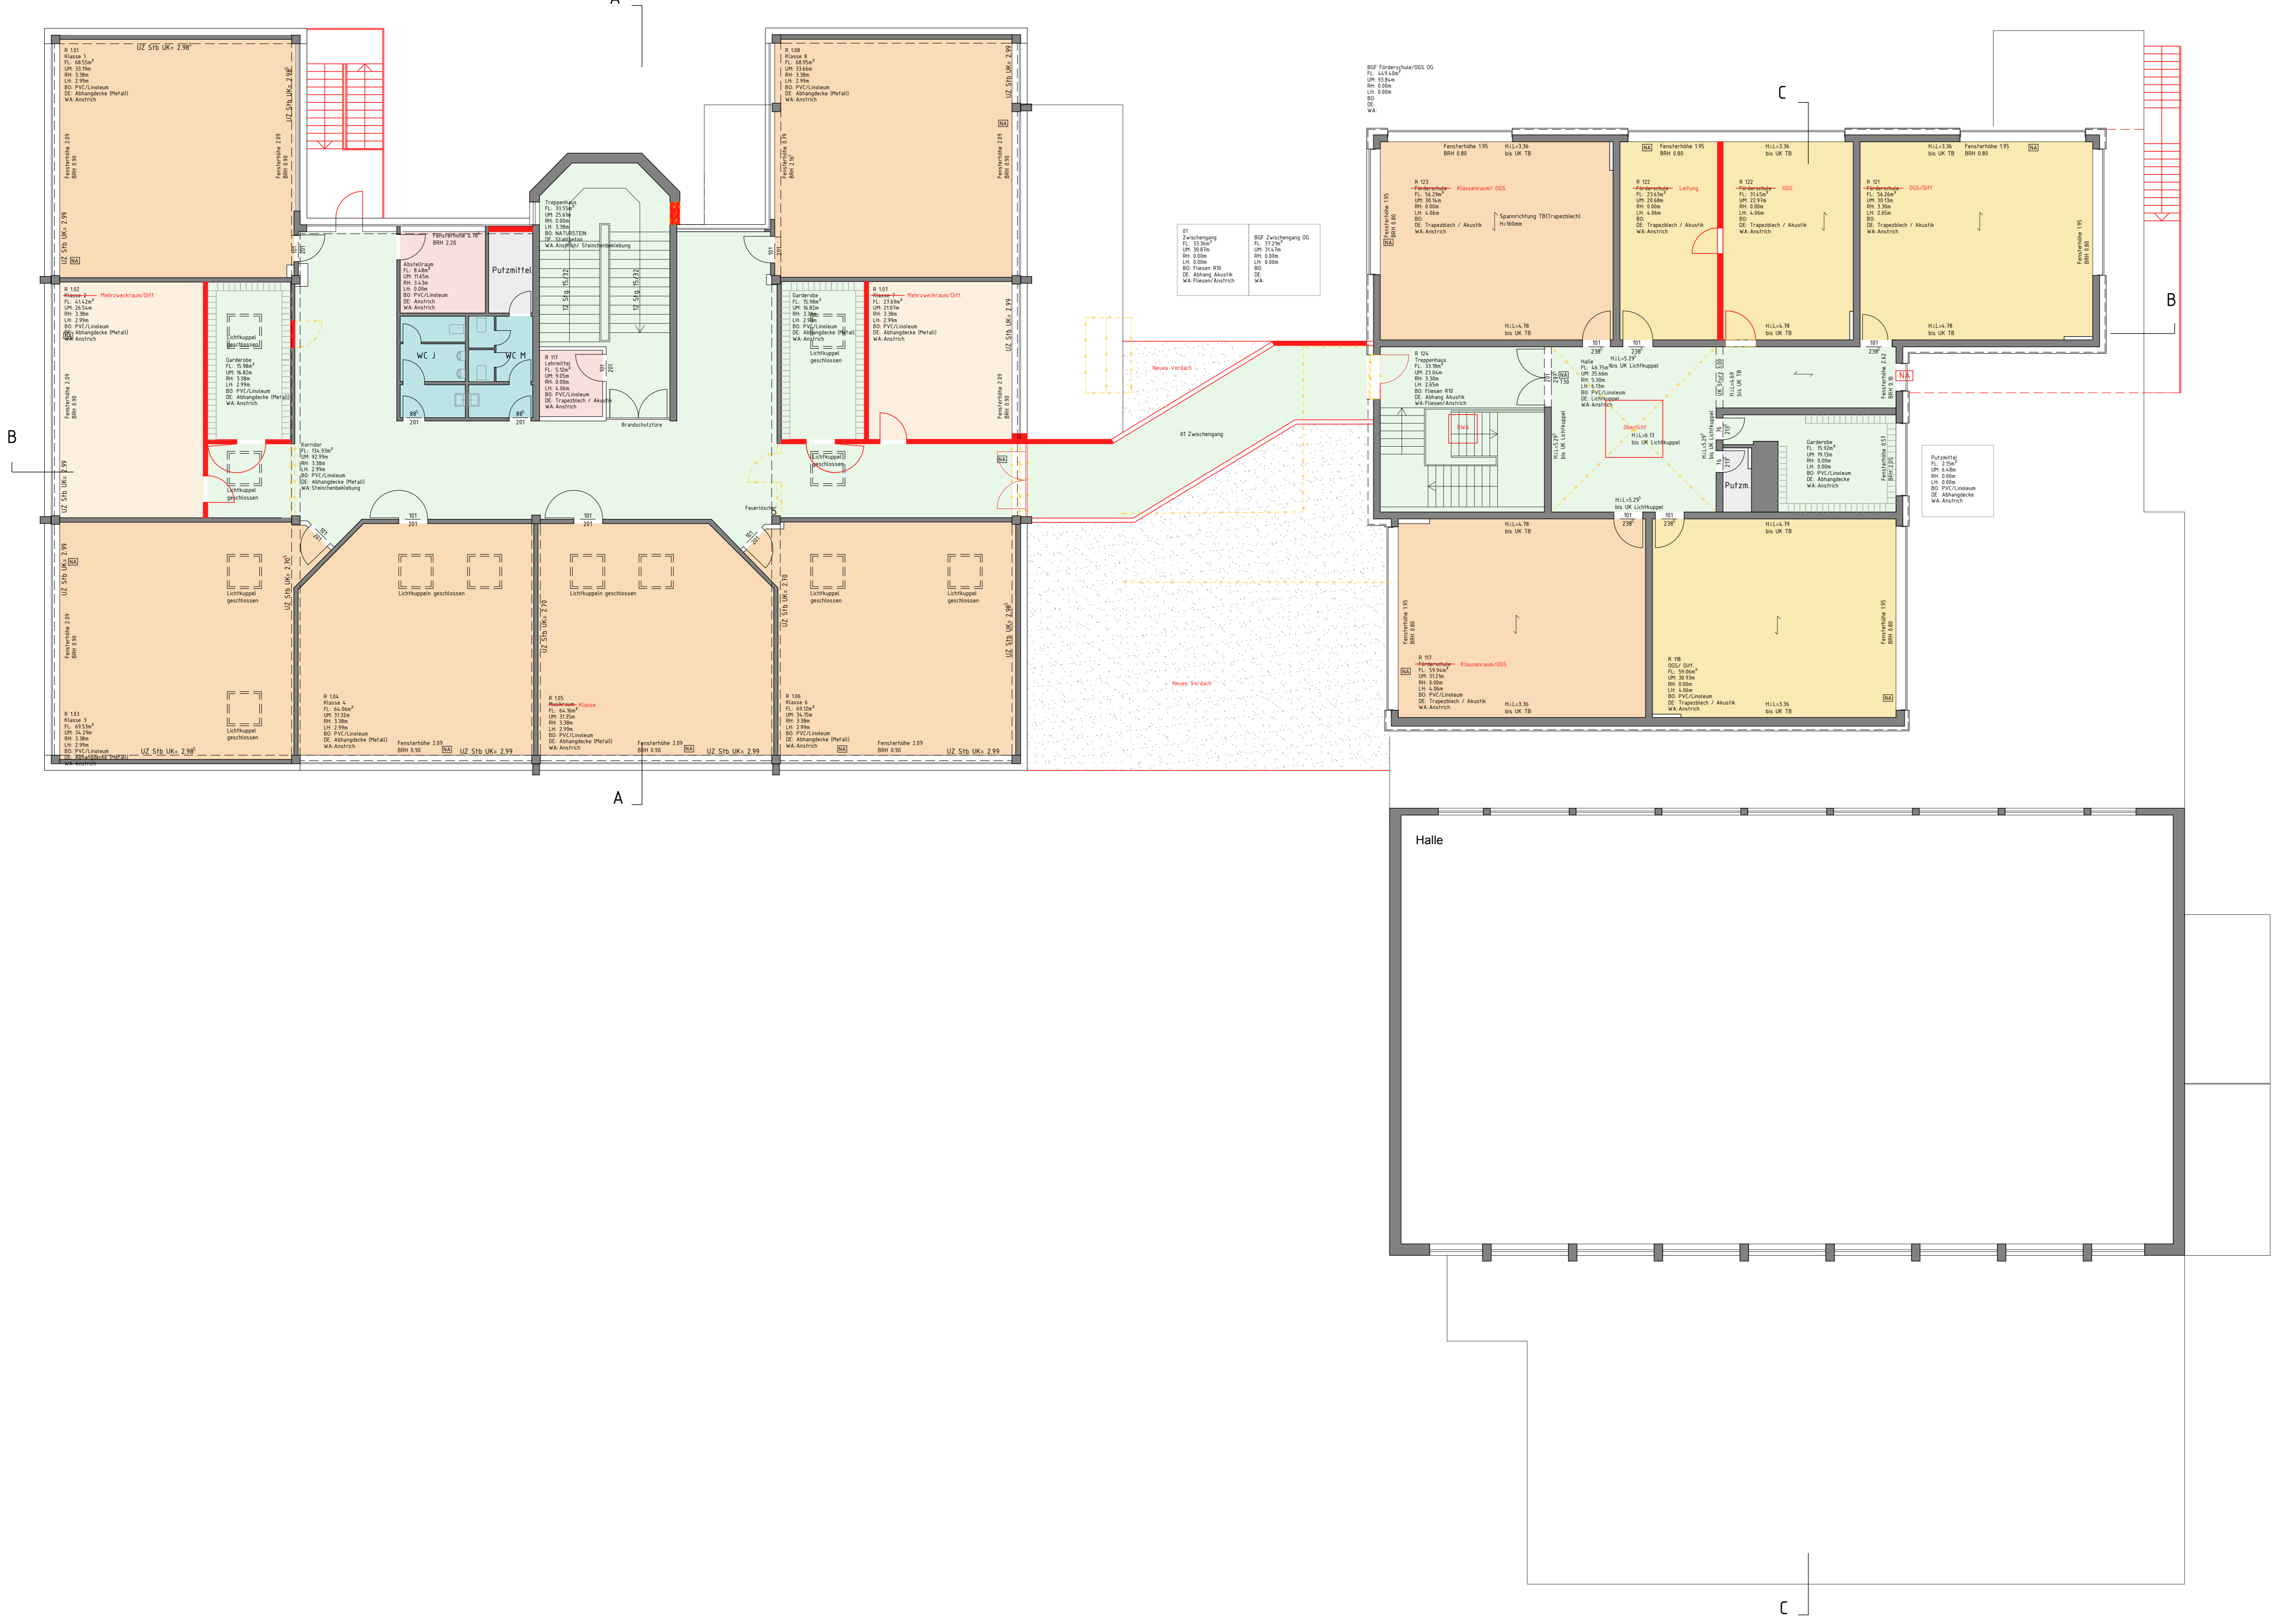

Funktionale Zuordnung der Flächen

[Color]	Differenzierungsfläche	[Color]	VAS
[Color]	Klassenzimmer	[Color]	Sanitär
[Color]	Personenfläche	[Color]	Technik
[Color]	OG/Differenzierung	[Color]	Flur / Treppenhaus
[Color]	Förderfläche	[Color]	ZBV

Legende

NA	NOTAUSGANG	[Symbol]	BEISTAND
BBH	BRÜSTUNGSHÖHE ROH / FERTIG AB OFFT	[Symbol]	NEUBAU
[Symbol]	OKFT / OKRB	[Symbol]	ABBRUCH
	HÖHENKOTE BEZOGEN AUF OKFT ERODIESHOSS		


Türen

T30	FEUERHEHMENDE TÜR	[Symbol]	ROHBAUMAS TÜRÖFFNUNG
T90	FEUERBESTÄNDIGE TÜR, OS	[Symbol]	RAUCHSCHUTZ TÜR NACH DIN 18195
T90-RS	FEUERBESTÄNDIGE TÜR MIT RAUCHSCHUTZ	[Symbol]	OFFENHALTEANLAGE MIT ZULASSUNG
T30/RS	FEUERHEHMENDE TÜR MIT RAUCHSCHUTZ NACH DIN 18195		

Medien	02.03.2017	SK	Weiterführung der Planung		
Proj.Nr.	7331-16	Phase	Grundlagenermittlung	Maßstab	1:100
Proj.Nr.	01-GGS_OG	Index	a		


Planungsdarstellung **GGs Merl Grundriss Obergeschoss Umplanung**
 Stand 02.03.2017

Projekt **Meckenheim KGS Merl und GGS Merl**

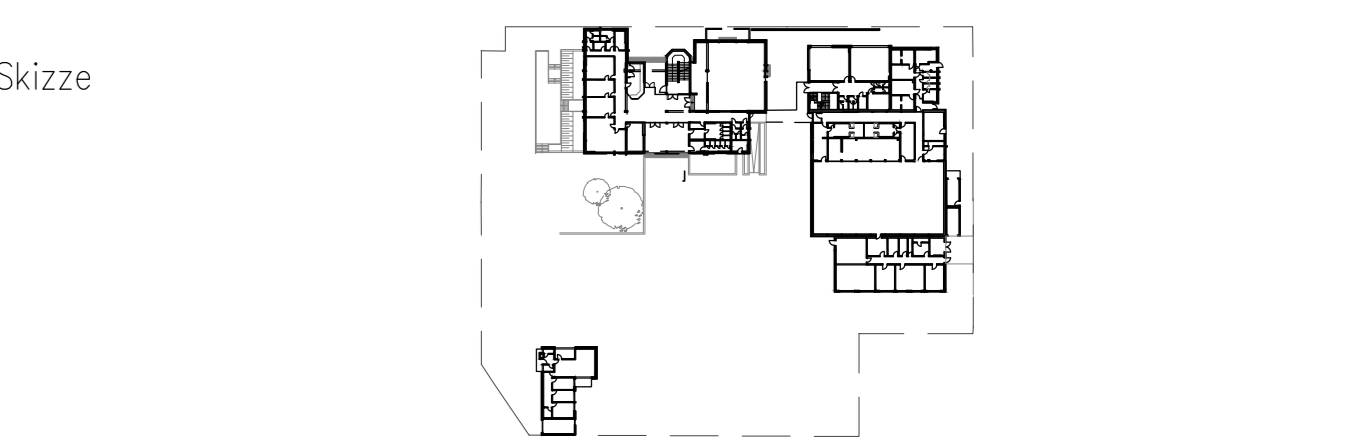

Bauherr **Stadt Meckenheim Bahnhofstraße 22 53340 Meckenheim**

Architekt **pbs architekten Planungsgesellschaft mbH**
 Gerlofch Wolf Böhrning
 Tel: 0241-943238-0, Fax: 943238-0
 Knefelbacher Str. 199 52070 Aachen

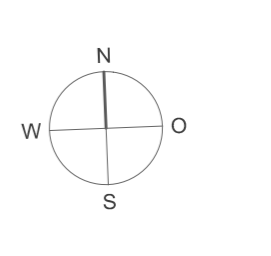

Version	Gezeichnet	Zeichnungs-Datum	Freigebe-Datum
ADT 2015	jk	08.02.2017	
Plan	Datename	Format	Plan Nr.
02 Planschrank LP1	01-GGS	A0	01-GGS_OG a