





Version ADT 2015	Gezeichnet jk	Zeichnungs-Datum 20.02.2017	Freigabe-Datum	
Pfad 02 Planschrank/LP3	Dateiname 01-7331-GGS	Format A0	Plan Nr. 01-7331-GGS_CL	Index b

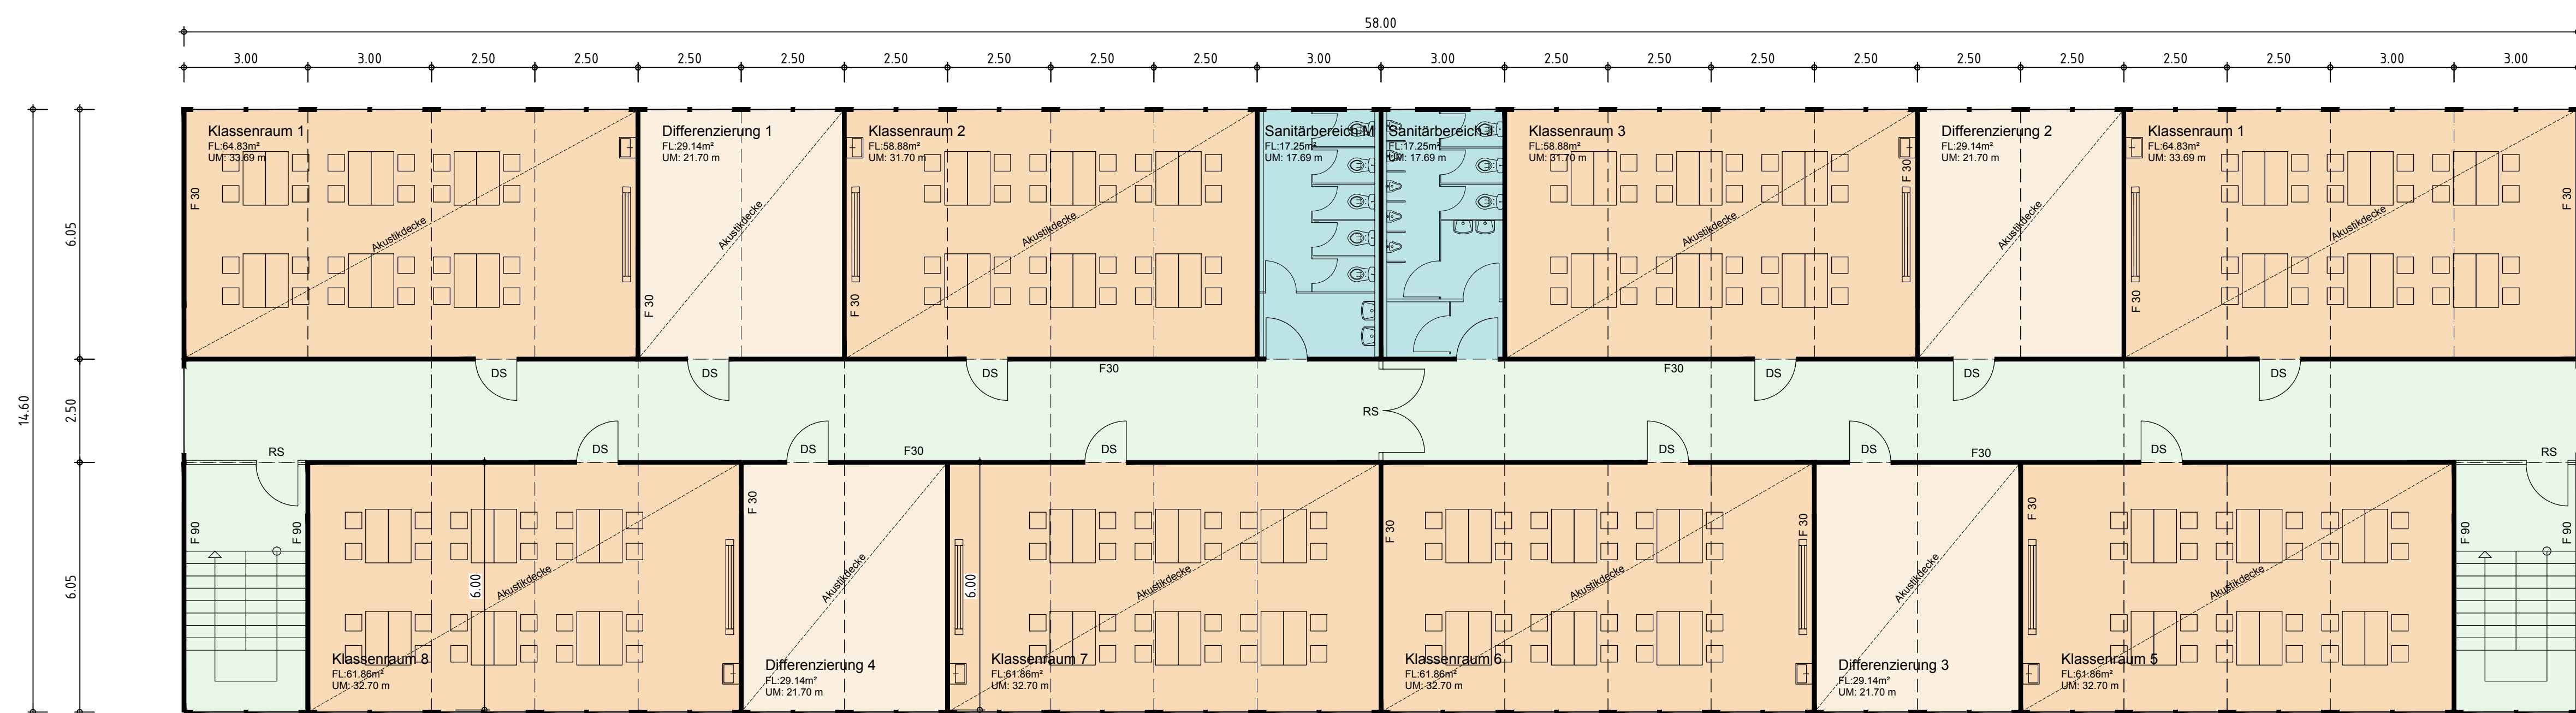

Obergeschoss

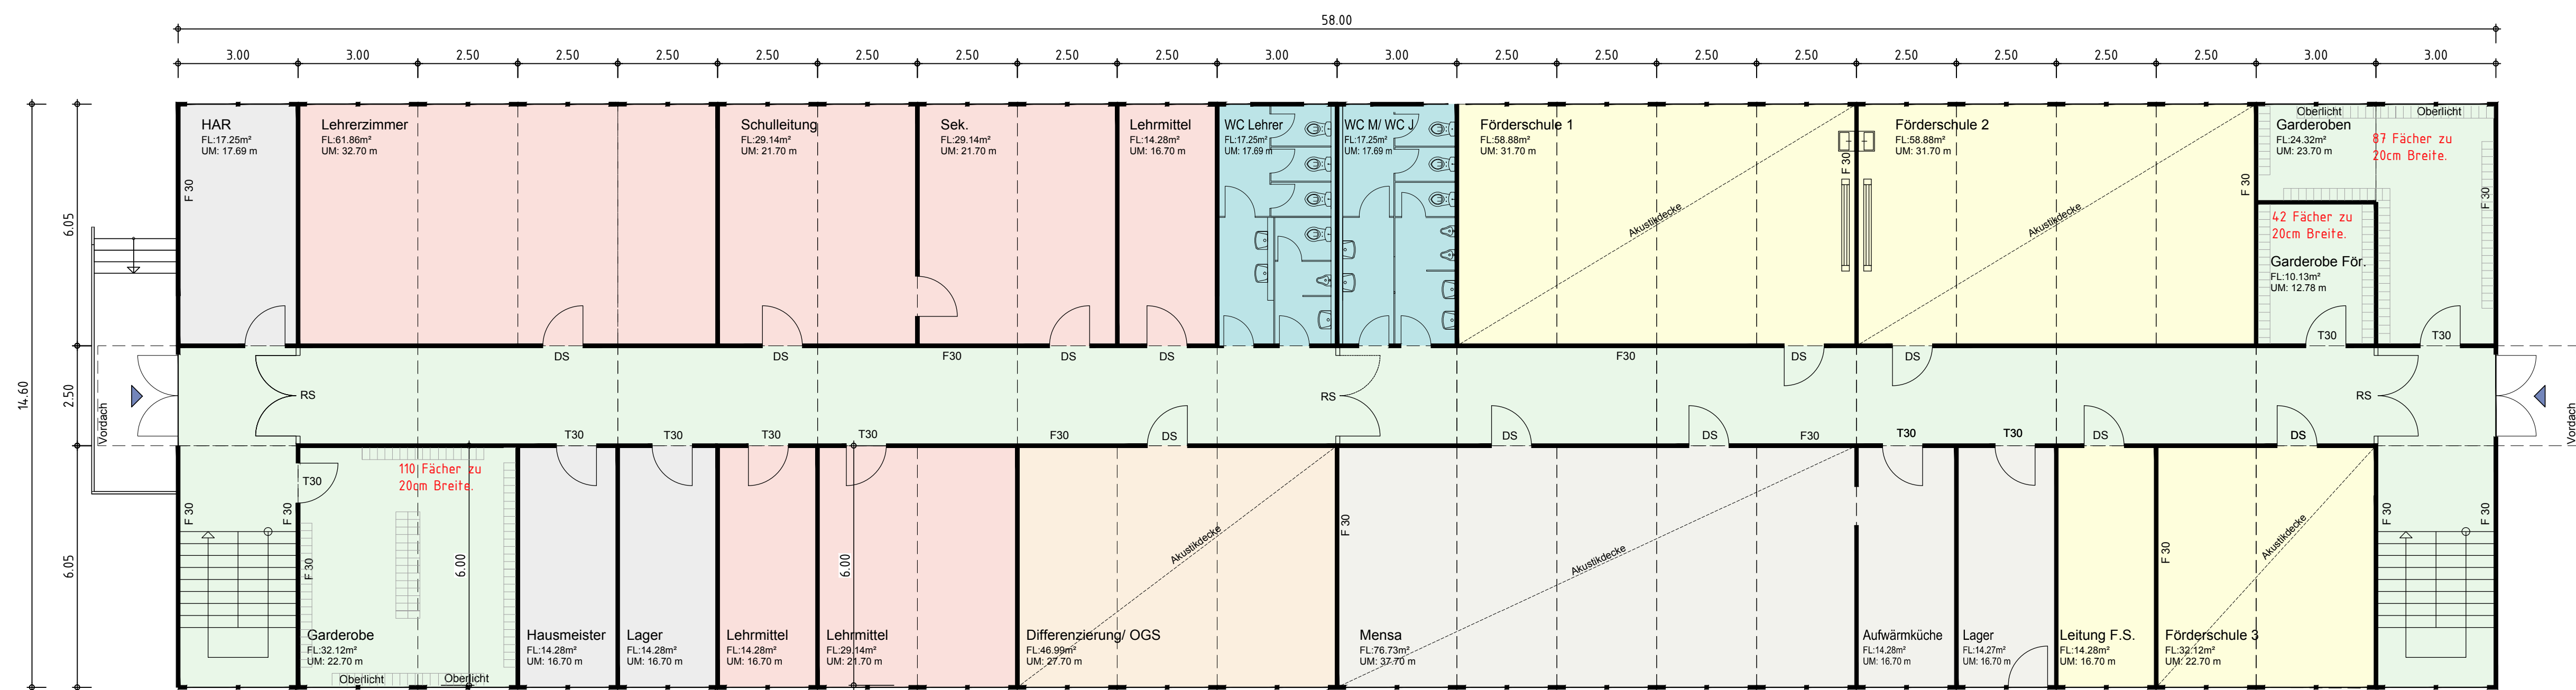

Erdgeschoss

Legende			
NA	NOTAUSGANG		BESTAND
BRH	BRÜSTUNGSHÖHE ROH / FERTIG AB OKFT		NEUBAU
OKFT	HÖHENNOTE BEZOGEN AUF OKFT EROGESCHOSS		ABBRUCH


Türen			
T30	FEUERHEMMENDE TÜR	X.XI	ROHBAUMAS TÜRÖFFNUNG
T90	FEUERBESTÄNDIGE TÜR, DS	X.XX	RAUCHSCHUTZ TÜR NACH DIN 18195
T90-RS	FEUERBESTÄNDIGE TÜR MIT RAUCHSCHUTZ	RST	RAUCHSCHUTZ TÜR NACH DIN 18195
T30/RS	FEUERHEMMENDE TÜR MIT RAUCHSCHUTZ NACH DIN 18195	OHA	OFFENHALTEANLAGE MIT ZULASSUNG

Hausmeisterwohnung wurde erstellt auf Grundlage der übergebenen Bestandspläne

Datum		Beschreibung	
28.08.2017	ES	Änderung Raumauflistung	
22.06.2017	ES	Ergänzung Raumbeschreibungen	
Index	Plan	Index	Plan
7331-16	Entwurfsplanung	1:100	01-7331-GGS_CL b

Planungsdarstellung
GGs Merl
Containerunterbringung
Variante GGS

Projekt
Meckenheim
KGS Merl und GGS Merl

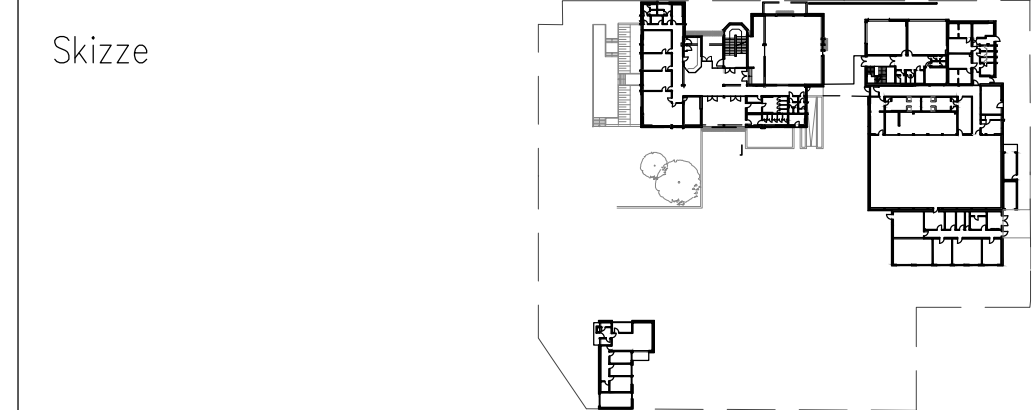

Bauherr
Stadt Meckenheim
Bahnhofstraße 22
53340 Meckenheim

Architekt
pbs architekten
Planungsgesellschaft mbH
Gerlach Wolf Böhning
Tel. 0241-943288-0 Fax 943288-0
Kreiselstein Str. 199 52070 Aachen

Version	Gezeichnet	Zeichnungs-Datum	Freigabe-Datum
ADT 2015	jk	20.02.2017	
Pilot	Datensatz	Format	Plan. Nr.
02 PlanschrankLP3	01-7331-GGS	A0	01-7331-GGS_CL b